

Il Sindaco
RAFFAELLO DE RUGGIERI

Il Segretario Generale
ANGELA STOLFI

DICHIARAZIONE: Copia della presente delibera è in corso di pubblicazione all'Albo Pretorio del Comune, per 15 giorni consecutivi dal 05/08/2020
Matera, li 05/08/2020

Segretario Generale
ANGELA STOLFI

SI ATTESTA

Che la presente deliberazione è divenuta esecutiva il giorno 05/08/2020 , essendo stata dichiarata immediatamente eseguibile (art.134 comma 4 D.Lgs. 267/2000)

Matera, li 05/08/2020

Segretario Generale
ANGELA STOLFI

ATTESTAZIONE DI CONFORMITA'

Il Sottoscritto in qualità di,
attesta che la presente copia cartacea della delibera di Giunta Comunale n° DelG 00179-2020 ,
composta da n° fogli, è conforme al documento informatico originale firmato digitalmente
ai sensi del D.Lgs N°82/2005

Matera, li _____

Timbro e Firma dell'Ufficio

N.B. Da compilare a cura del Soggetto Autorizzato.



ORIGINALE



COMUNE DI MATERA
Città dei Sassi

DELIBERAZIONE DELLA GIUNTA COMUNALE

N. DelG 00179-2020 del Registro Deliberazioni

OGGETTO:

Assegnazione stagionale anno 2020 di posteggi nei Rioni Sassi per la vendita di prodotti non alimentari

Il giorno 28/07/2020 alle ore 17,30 si è riunita in Matera e nella sede comunale, sotto la presidenza del Sindaco RAFFAELLO DE RUGGIERI , la Giunta Comunale, nelle persone dei Signori:

Sindaco - DE RUGGIERI RAFFAELLO	P
Assessore - QUINTANO EUSTACHIO	-
Assessore - D'ANDREA GIAMPAOLO	P
Assessore - MONGELLI MARIA ROSARIA	-
Assessore - ANTONICELLI MARILENA	P
Assessore - LIANTONIO MARIANGELA	-
Assessore - DIMONA MARIANNA	P
Assessore - ORSI SIMONA	P
Assessore - TRAGNI GIUSEPPE	P
Assessore - MARIANI TOMMASO PAOLO	P

Partecipa alla riunione il Segretario Generale ANGELA STOLFI

Il Sig. Presidente, riconosciuto legale il numero degli intervenuti, dichiara aperta la seduta e invita la Giunta a trattare l'argomento in oggetto.

LA GIUNTA

- Visti gli allegati pareri espressi ai sensi dell'art. 49 del D. Lgs. 267/2000

Premesso che l'art. 73 del Decreto Legge del 17/03/2020 n. 18 recante "Disposizioni in materia di organi collegiali" prevede al primo comma che: *"Al fine di contrastare e contenere la diffusione del virus COVID-19 e fino alla data di cessazione dello stato di emergenza deliberato dal Consiglio dei ministri il 31 gennaio 2020, i consigli dei comuni, delle provincie e delle città metropolitane e le giunte comunali, che non abbiano regolamentato modalità di svolgimento delle sedute in videoconferenza, possono riunirsi secondo tali modalità, nel rispetto dei criteri di trasparenza e tracciabilità previamente fissati dal presidente del consiglio, ove previsto, o dal sindaco, purché siano individuati sistemi che consentano di identificare con certezza i partecipanti, sia assicurata la regolarità dello svolgimento delle sedute e vengano garantiti lo svolgimento delle funzioni di cui all'articolo 97 del decreto legislativo 18 agosto 2000, n. 267, nonché adeguata pubblicità delle sedute, ove previsto, secondo le modalità individuate da ciascun ente"*.

Che con Decreto sindacale n. 103/2020 del 18 marzo 2020 - Prot. 23162/2020 – è stato approvato il disciplinare relativo alla tenuta delle sedute della Giunta Comunale anche con modalità telematica.

Che a seguito di regolare avviso di convocazione, il giorno 28 luglio 2020 alle ore 17,30 presso la Sala Giunta sita in via Aldo Moro si è svolta la seduta della Giunta Comunale in audio videoconferenza.

Sono presenti nella sede di svolgimento della seduta il Sindaco De Ruggieri Raffaello, gli Assessori: Antonicelli Marilena, Dimona Marianna, Orsi Simona, Tragni Giuseppe e Mariani Tommaso P.

E' collegato in audio videoconferenza, in tempo reale e simultaneamente, l'Assessore: D'Andrea Giampaolo.

Sono assenti gli Assessori: Quintano Eustachio, Mongelli Maria Rosaria e Liantonio Mariangela.

Assiste il Segretario Generale dott.ssa Angela Stolfi presente nella sede di svolgimento della seduta.

Accertata l'identificazione di tutti i partecipanti, l'audio videoconferenza si svolge nel rispetto di quanto previsto dal punto 1, comma c), del suddetto Decreto sindacale, che così recita *"Le strumentazioni e gli accorgimenti adottati devono comunque assicurare la massima riservatezza possibile delle comunicazioni e consentire a tutti i partecipanti alla riunione la possibilità immediata di: A) visione degli atti della riunione; B) intervento nella discussione; C) votazione palese"*.

Relazione del Dirigente

PREMESSO CHE

- la materia del commercio in forma itinerante è disciplinata dalla Legge Regionale n. 19/1999 e dalla Legge Regionale n. 23/2008, nonché dal vigente Piano comunale del Commercio, approvato con Deliberazione di Consiglio comunale n. 65 del 12.12.2001;
- in particolare, l'art. 28 comma 1 della L.R. n. 19/1999, nel testo sostituito dall'art. 23, comma 1, della L.R. 23/2008, stabilisce che i Comuni provvedono al rilascio delle autorizzazioni, anche stagionali, per l'esercizio del commercio su aree pubbliche di cui all'art. 28, comma 1, lett. a) e b) del D.Lgs. n.114/98;
- l'art. 24, comma 1, della L.R. n. 19/1999 alla lettera m) stabilisce, altresì, che si considerano autorizzazioni stagionali quelle rilasciate per *" un periodo di tempo, anche frazionato, non*

inferiore a 60 giorni e non superiore a 180 giorni, che può comprendere anche parte dell'anno successivo in cui ha avuto inizio”;

- l'art. 41, comma 2, della L.R. 19/99, consente al Comune di determinare le tipologie merceologiche dei posteggi, nonché stabilire divieti e limitazioni all'esercizio anche per motivi di viabilità, di carattere igienico sanitario o per altri motivi di pubblico interesse;
- negli anni precedenti sono stati adottati provvedimenti, con cui è stata ammessa nei posteggi individuati all'interno dei Rioni Sassi la vendita di specializzazioni merceologiche rigorosamente non alimentari quali libri, magliette, gadget pubblicitari su Matera, artigianato artistico, complementi di arredo ed oggetti ricordo, accessori di abbigliamento, opere di pittura, oggettistica varia;

PRESO ATTO CHE

- dalla designazione di Matera a Capitale Europea della Cultura per il 2019 si è riscontrato, per l'effetto, una maggiore attrazione turistica in termini di presenze e, dunque, anche una crescente domanda di magliette, gadget pubblicitari su Matera, artigianato artistico, complementi di arredo ed oggetti ricordo, accessori di abbigliamento, opere di pittura, oggettistica varia, che richiamano ed evocano in particolare proprio la bellezza dei Rioni Sassi;
- di conseguenza, negli ultimi anni c'è stato un crescente aumento delle richieste tendenti ad ottenere l'assegnazione di posteggi nei Rioni Sassi;
- da ultimo, per il 2019, giusta Determinazione DSG N° 01123/2019 del 04/04/2019, nelle more di una regolamentazione definitiva ed organica della vendita su area pubblica nei Rioni Sassi, sono stati individuati n. 15 posteggi assegnabili in Via Madonna delle Virtù, come da planimetria redatta da tecnico comunale all'uopo incaricato e trasmessa all'ufficio commercio con nota prot. n. 27191/2019, con il rilievo dello stato di fatto della zona interessate dalle postazioni di vendita;

DATO ATTO CHE

- la sperimentazione per il 2019 ha trovato un notevole riscontro positivo da parte sia dei commercianti, che dei turisti e dei cittadini nonché ha prodotto effetti molto positivi nella lotta all'abusivismo;
- di conseguenza, il percorso su via Madonna delle Virtù è risultato quello più congeniale in chiave di conciliazione dei diversi interessi in campo;

CONSIDERATO CHE

- qualunque provvedimento per il 2020 deve comunque rivestire il carattere della provvisorietà, nelle more dell'adozione del nuovo Piano Comunale del Commercio che regolamenti stabilmente la vendita e la relativa assegnazione dei posteggi su area pubblica nei rioni Sassi;
- l'assegnazione dei posteggi deve avvenire mediante procedura concorsuale;

RITENUTO che la possibilità di esercizio del commercio su area pubblica nei Rioni Sassi in via natura sperimentale, provvisoria e temporanea, non possa prescindere dall'adozione di un provvedimento, finalizzato a:

- ✓ delimitare e definire, con chiarezza e certezza, i posteggi adibiti a commercio stagionale e individuati nella relativa planimetria;
- ✓ posizionare i posteggi in un unico percorso per evitare disparità;

- ✓ posizionare i posteggi in aree individuate lungo il percorso di Via Madonna delle Virtù in quanto, da un lato hanno un impatto minimo sulle aree monumentali ed artistiche dei Rioni Sassi e sulle altre attività commerciali che si realizzano all'interno di unità locali, dall'altro, rendono ulteriormente attrattivo il lungo percorso pedonale che collega il Sasso Barisano al Sasso Caveoso;
- ✓ dare corso agli impegni assunti dall'Amministrazione comunale di promuovere la regolarizzazione e disciplina della presenza di commercianti su aree pubbliche nei Sassi, vietando e reprimendo il fenomeno dell'abusivismo nonché inibendo la sosta per il commercio in tutte le altre aree dei Rioni Sassi non individuate quali posteggi adibiti a commercio stagionale.

VISTA la planimetria dell'Ufficio tecnico con il rilievo dello stato di fatto della zona interessata dalle postazioni di vendita e la evidenza dei posteggi assegnabili, che si allega alla presente deliberazione, quale parte integrante e sostanziale della medesima.

Tanto premesso si propone alla Giunta comunale, nelle more di una regolamentazione definitiva ed organica della vendita su area pubblica nei Rioni Sassi, di adottare un provvedimento temporaneo che, alla luce dei risultati della sperimentazione del 2019, preveda per l'anno in corso che:

- i posteggi per l'esercizio del commercio su aree pubbliche nei Rioni Sassi sono consentiti esclusivamente per la vendita di specializzazioni merceologiche rigorosamente non alimentari quali libri, magliette, gadget pubblicitari su Matera, artigianato artistico, complementi di arredo ed oggetti ricordo, accessori di abbigliamento, opere di pittura, oggettistica varia;
- tali posteggi per l'esercizio del commercio su aree pubbliche nei Rioni Sassi siano determinati e definiti nel numero di 15;
- detti posteggi siano collocati nelle aree identificate dalla planimetria allegata alla presente deliberazione, di cui costituisce parte integrante ed essenziale;
- i posteggi dovranno avere le seguenti dimensioni (larghezza per profondità): ml 03 (larghezza) x 1,5 (profondità), come indicato nella citata planimetria e devono prevedere l'installazione di banchi conformi al vigente Regolamento comunale per la disciplina dell'arredo urbano nei Rioni Sassi, con particolare riferimento ai materiali ed ai colori, devono essere facilmente amovibili e devono essere rimossi quotidianamente al termine dell'esercizio giornaliero dell'attività di vendita
- i posteggi assegnati potranno essere temporaneamente rimossi per particolari e motivate esigenze di ordine pubblico o per esigenze similari quali, a titolo esemplificativo ma non esaustivo, eventi ed iniziative autorizzate in quei luoghi dalla Giunta Comunale per produzioni cinematografiche, manifestazioni ed iniziative di particolare interesse pubblico, senza che ciò possa dare titolo ad alcuna pretesa risarcitoria nei confronti dell'Ente o responsabilità per lo stesso;
- l'istanza di assegnazione dei posteggi di cui trattasi dovrà essere presentata a mezzo richiesta telematica, tramite il portale www.impresainungiorno.gov.it - SUAP MATERA, a far data dal giorno successivo all'intervenuta esecutività della presente deliberazione e fino al quindicesimo giorno successivo;
- l'autorizzazione decorrerà dal giorno del rilascio e avrà efficacia fino al **02 novembre 2020**, esclusivamente per l'intero periodo e non per frazioni;
- i soggetti che possono presentare istanza di assegnazione sono gli operatori su aree pubbliche di cui all'art. 28, Comma 1, lett. a) e b) del D.Lgs. n.114/98, e che non risultino morosi per Tosap, Tarsug e Cosap, ovvero che abbiano provveduto al pagamento di tutte le eventuali morosità

tributarie pregresse, fatte salve le deroghe di natura eccezionale adottate o in fase di adozione a seguito dell'emergenza COVID-19;

- la concessione dei posteggi sarà consentita agli operatori che ne faranno richiesta, con priorità per chi abbia già operato, a qualsiasi titolo, su posteggio concesso dall'ufficio commercio per le stesse tipologie merceologiche negli anni precedenti, e l'assegnazione del posteggio sarà effettuato in base alla graduatoria e secondo il più alto numero di presenze effettive nei cinque anni precedenti;
- in caso di parità del numero di presenze, l'assegnazione del posteggio avverrà sulla base della maggiore anzianità d'iscrizione nel registro ditte della camera di commercio competente come attività di commercio su aree pubbliche non alimentare tipo "B", anni di residenza in uno dei comuni della Basilicata, comunque non inferiore a mesi sei, e a parità di residenza, nell'ordine cronologico di ricezione della domanda.
- per ciascun richiedente non può essere concesso più di un posteggio;
- resta salvo l'obbligo, da parte degli operatori, di munirsi delle autorizzazioni o nulla osta di competenza di altri Uffici e/o Enti preposti, e comunque necessari per lo svolgimento dell'attività di cui al presente provvedimento;
- l'orario giornaliero dell'occupazione del posteggio e della vendita è stabilita dalle ore 08:00 alle ore 23:00.

Il sottoscritto dichiara l'insussistenza del conflitto di interessi, allo stato attuale, ai sensi dell'art. 6 bis della legge 241/90 in relazione al presente provvedimento e della Misura M03 del Piano Triennale della Prevenzione della Corruzione e Trasparenza

Il Dirigente del Settore Commercio e Attività Produttive
Dott. Paolo MILILLO

LA GIUNTA COMUNALE

Letta e condivisa la relazione del dirigente

VISTO il vigente Statuto Comunale;

VISTO il Decreto legislativo n. 114/1998;

VISTA la Legge Regionale n.19/1999;

VISTA la Legge Regionale n. 23/2008;

VISTO il vigente Piano comunale del Commercio, approvato con Deliberazione di Consiglio comunale n. 65 del 12.12.2001;

VISTO il D. Lgs. n. 267/2000;

VISTO l'allegato parere favorevole, reso ai sensi dell'art. 49 del D. Lgs. n. 267/2000, in ordine alla regolarità tecnica del presente atto;

RITENUTA la propria competenza in materia;

A voti unanimi favorevoli resi in forma di legge nonché per quanto attiene all' assessore collegato in audio video-conferenza a voce alta ed intellegibile.




D E L I B E R A

- 1) La premessa costituisce parte integrante e sostanziale del presente dispositivo.
- 2) Nelle more di una regolamentazione definitiva ed organica della vendita su area pubblica nei Rioni Sassi, di adottare un provvedimento temporaneo che, alla luce dei risultati della sperimentazione del 2019, preveda che:
 - i posteggi per l'esercizio del commercio su aree pubbliche nei Rioni Sassi sono consentiti esclusivamente per la vendita di specializzazioni merceologiche rigorosamente non alimentari quali libri, magliette, gadget pubblicitari su Matera, artigianato artistico, complementi di arredo ed oggetti ricordo, accessori di abbigliamento, opere di pittura, oggettistica varia;
 - tali posteggi per l'esercizio del commercio su aree pubbliche nei Rioni Sassi siano determinati e definiti nel numero di 15;
 - detti posteggi siano collocati nelle aree identificate dalla planimetria allegata alla presente deliberazione, di cui costituisce parte integrante ed essenziale;
 - i posteggi dovranno avere le seguenti dimensioni (larghezza per profondità): ml. 03 (larghezza) x ml. 1,5 (profondità), come indicato nella citata planimetria allegata al presente provvedimento e devono prevedere l'installazione di banchi conformi al vigente Regolamento comunale per la disciplina dell'arredo urbano nei Rioni Sassi, con particolare riferimento ai materiali ed ai colori, devono essere facilmente amovibili e devono essere rimossi quotidianamente al termine dell'esercizio giornaliero dell'attività di vendita
 - i posteggi assegnati potranno essere temporaneamente rimossi per particolari e motivate esigenze di ordine pubblico o per esigenze similari quali, a titolo esemplificativo ma non esaustivo, eventi ed iniziative autorizzate in quei luoghi dalla Giunta Comunale per produzioni cinematografiche, manifestazioni ed iniziative di particolare interesse pubblico, senza che ciò possa dare titolo ad alcuna pretesa risarcitoria nei confronti dell'Ente o responsabilità per lo stesso;
 - l'istanza di assegnazione dei posteggi di cui trattasi dovrà essere presentata a mezzo richiesta telematica, tramite il portale www.impresainungiorno.gov.it - SUAP MATERA, a far data dal giorno successivo all'intervenuta esecutività della presente deliberazione e fino al settimo (7°) giorno successivo;
 - l'autorizzazione decorrerà dal giorno del rilascio e avrà efficacia fino al **02 novembre 2020**, esclusivamente per l'intero periodo e non per frazioni;
 - i soggetti che possono presentare istanza di assegnazione sono gli operatori su aree pubbliche di cui all'art.28, Comma 1, lett. a) e b) del D.Lgs. n.114/98, e che non risultino morosi per Tosap, Tarsug e Cosap, ovvero che abbiano provveduto al pagamento di tutte le eventuali morosità tributarie pregresse, fatte salve le deroghe di natura eccezionale adottate o in fase di adozione a seguito dell'emergenza COVID-19;
 - la concessione dei posteggi sarà consentita agli operatori che ne faranno richiesta, con priorità per chi abbia già operato, a qualsiasi titolo, su posteggio concesso dall'ufficio commercio per le stesse

tipologie merceologiche negli anni precedenti, e l'assegnazione del posteggio sarà effettuato in base alla graduatoria e secondo il più alto numero di presenze effettive negli ultimi cinque anni;



- in caso di parità del numero di presenze, l'assegnazione del posteggio avverrà sulla base della maggiore anzianità d'iscrizione nel registro ditte della camera di commercio competente come attività di commercio su aree pubbliche non alimentari tipo "B", anni di residenza in uno dei comuni della Basilicata, comunque non inferiore a mesi sei, e a parità di residenza, nell'ordine cronologico di ricezione della domanda.
 - per ciascun richiedente non può essere concesso più di un posteggio;
 - resta salvo l'obbligo, da parte degli operatori, di munirsi delle autorizzazioni o nulla osta di competenza di altri Uffici e/o Enti preposti, e comunque necessari per lo svolgimento dell'attività di cui al presente provvedimento;
 - l'orario giornaliero dell'occupazione del posteggio e della vendita è stabilita dalle ore 08:00 alle ore 23:00;
- 3) Di dare mandato al Dirigente del Settore Commercio ed Attività Produttive di adottare i conseguenti provvedimenti di competenza.
- 4) Di dare altresì mandato al medesimo Dirigente del Settore Commercio ed Attività Produttive di promuovere, senza altro indugio, presso il competente Organo consiliare, l'esame del vigente Piano del comunale del Commercio, approvato con Deliberazione di Consiglio Comunale n. 65 del 12.12.2001, per dare definizione regolamentare alla assegnazione dei posteggi per l'esercizio del commercio su aree pubbliche nei Rioni Sassi.

Con separata votazione unanime favorevole, il presente atto viene dichiarato immediatamente eseguibile ai sensi dell'art. 134 comma 4 del D. Lgs. n. 267/2000.

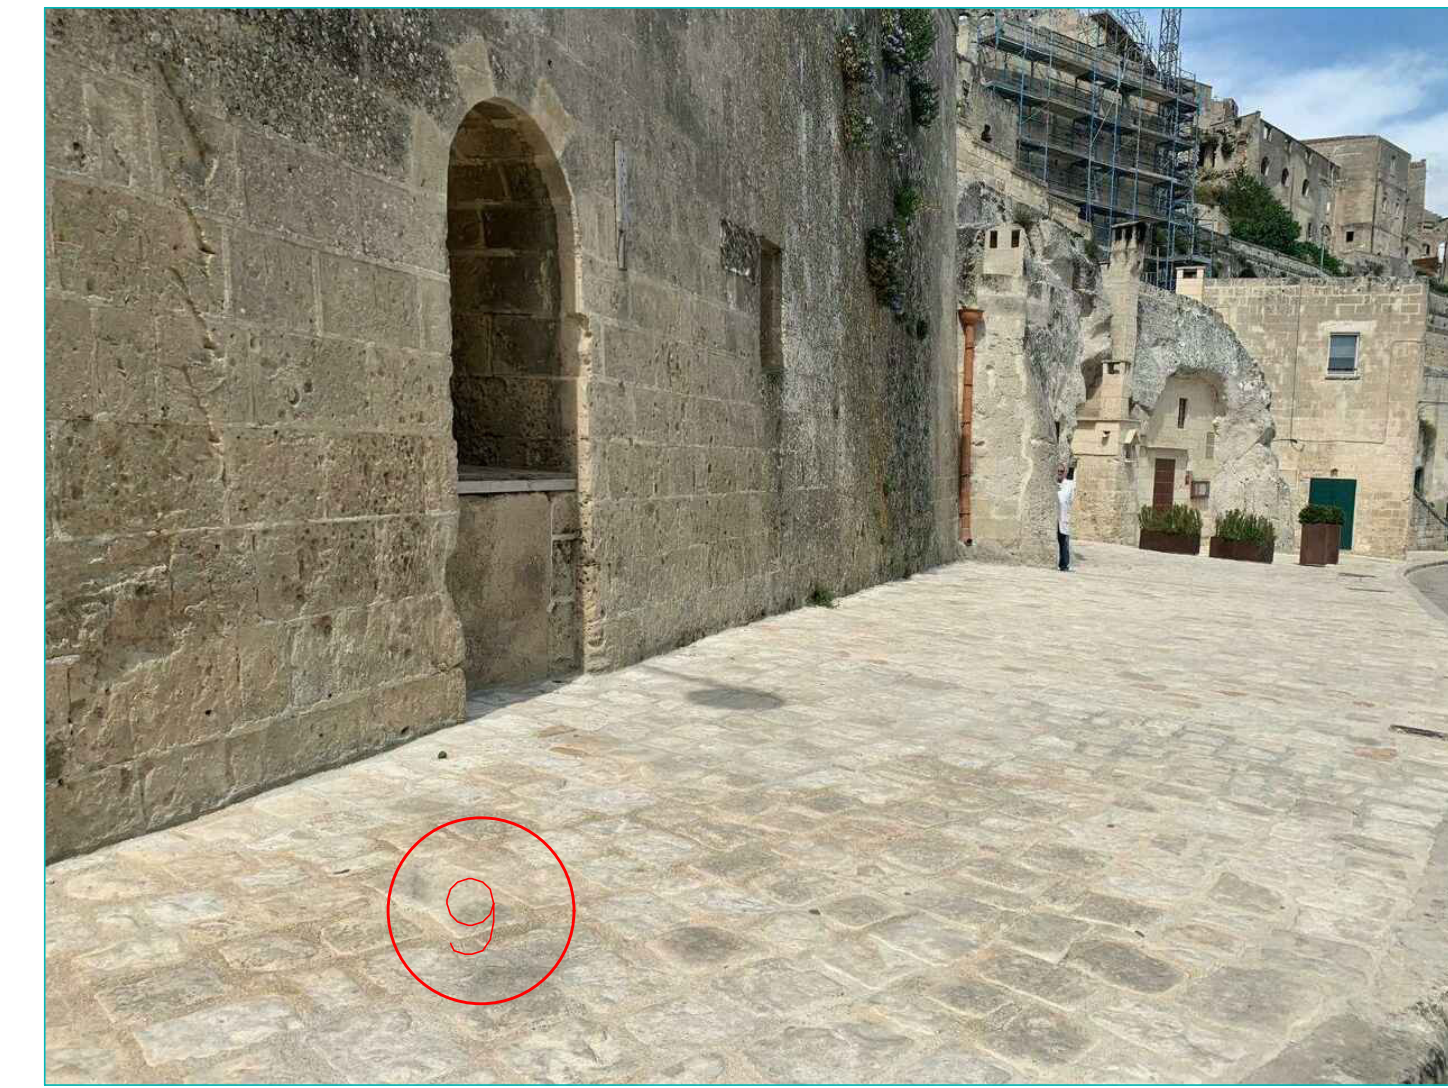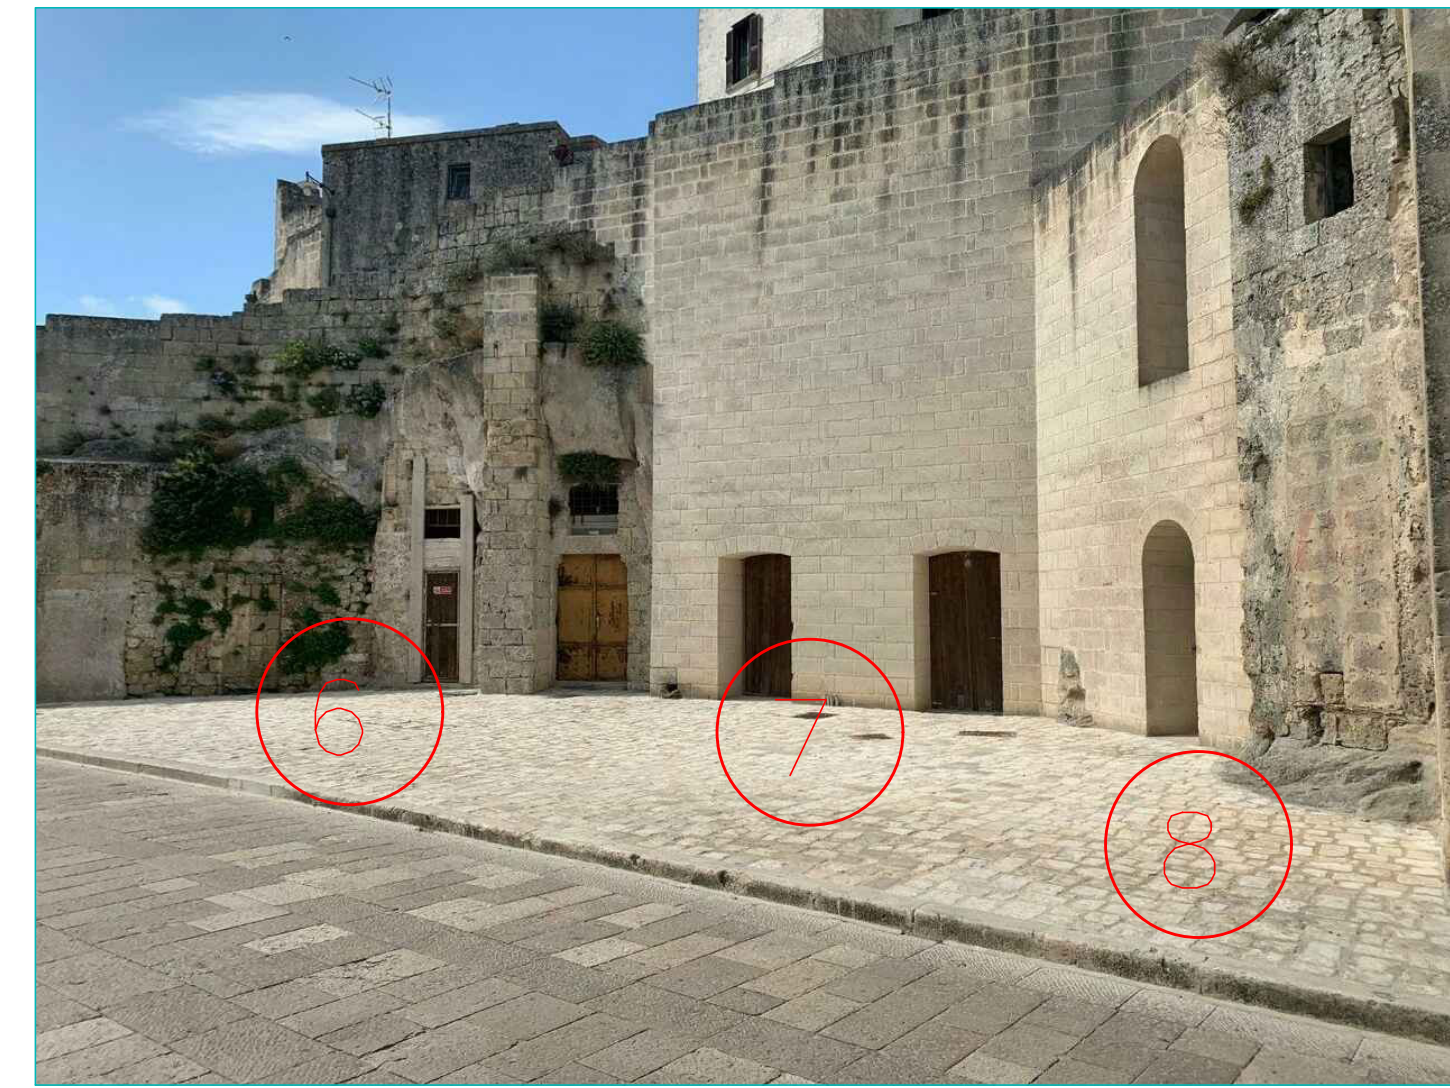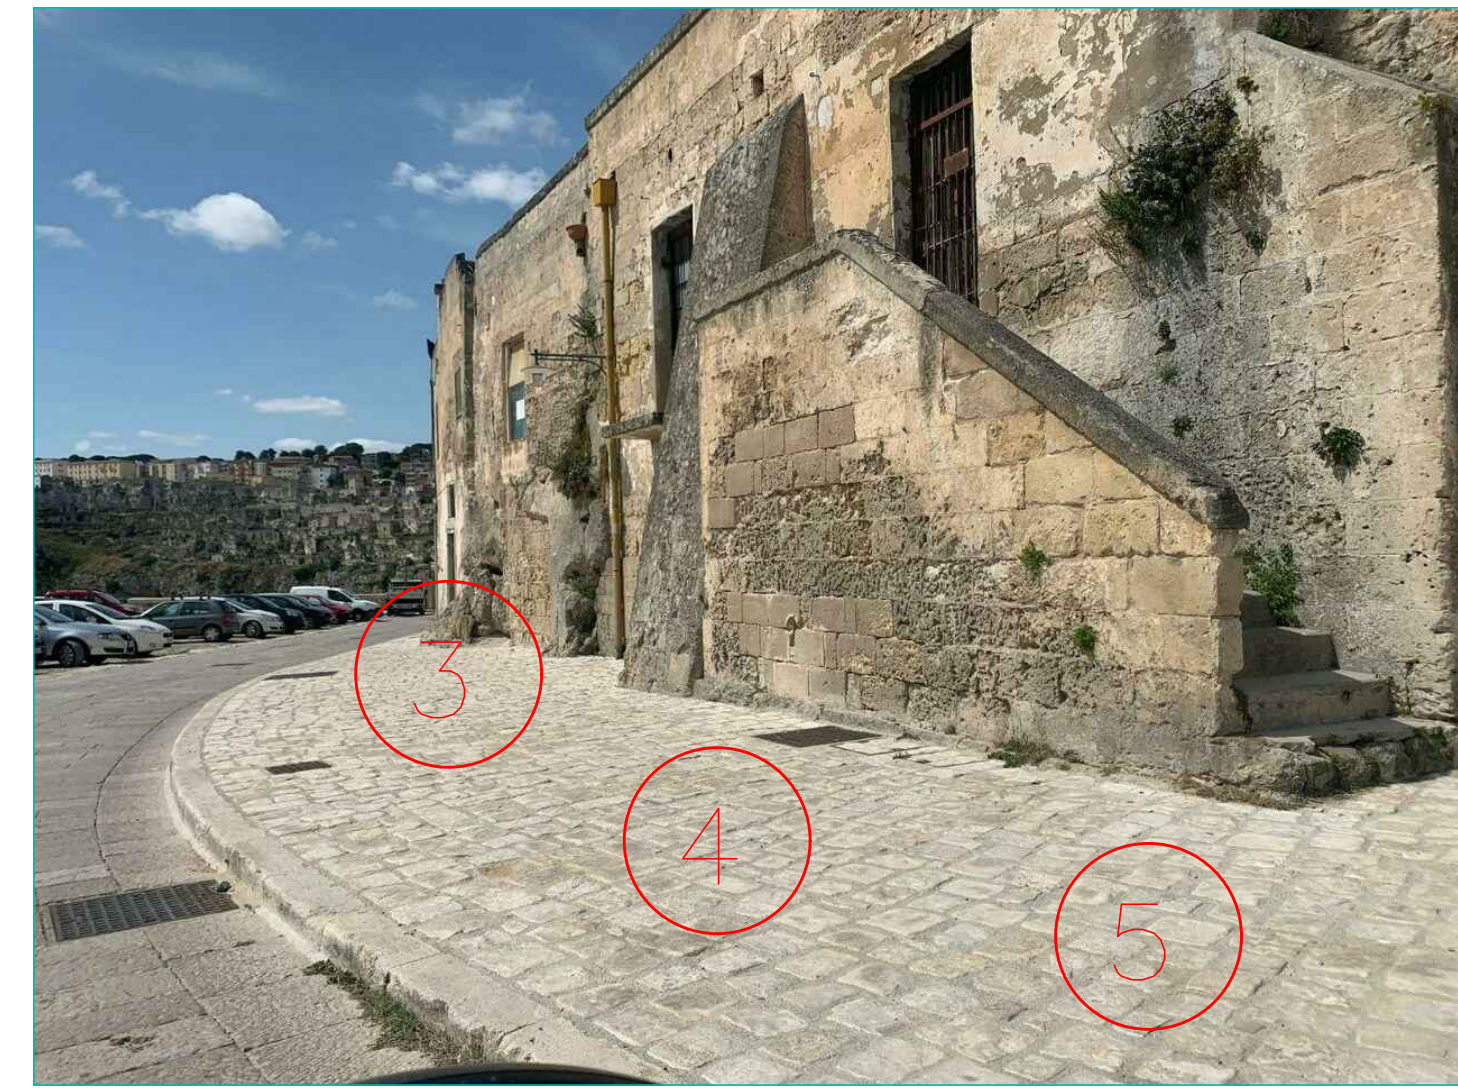

LEGENDA:

AREA STALLI DIM. 3,00 x 1,50 ml

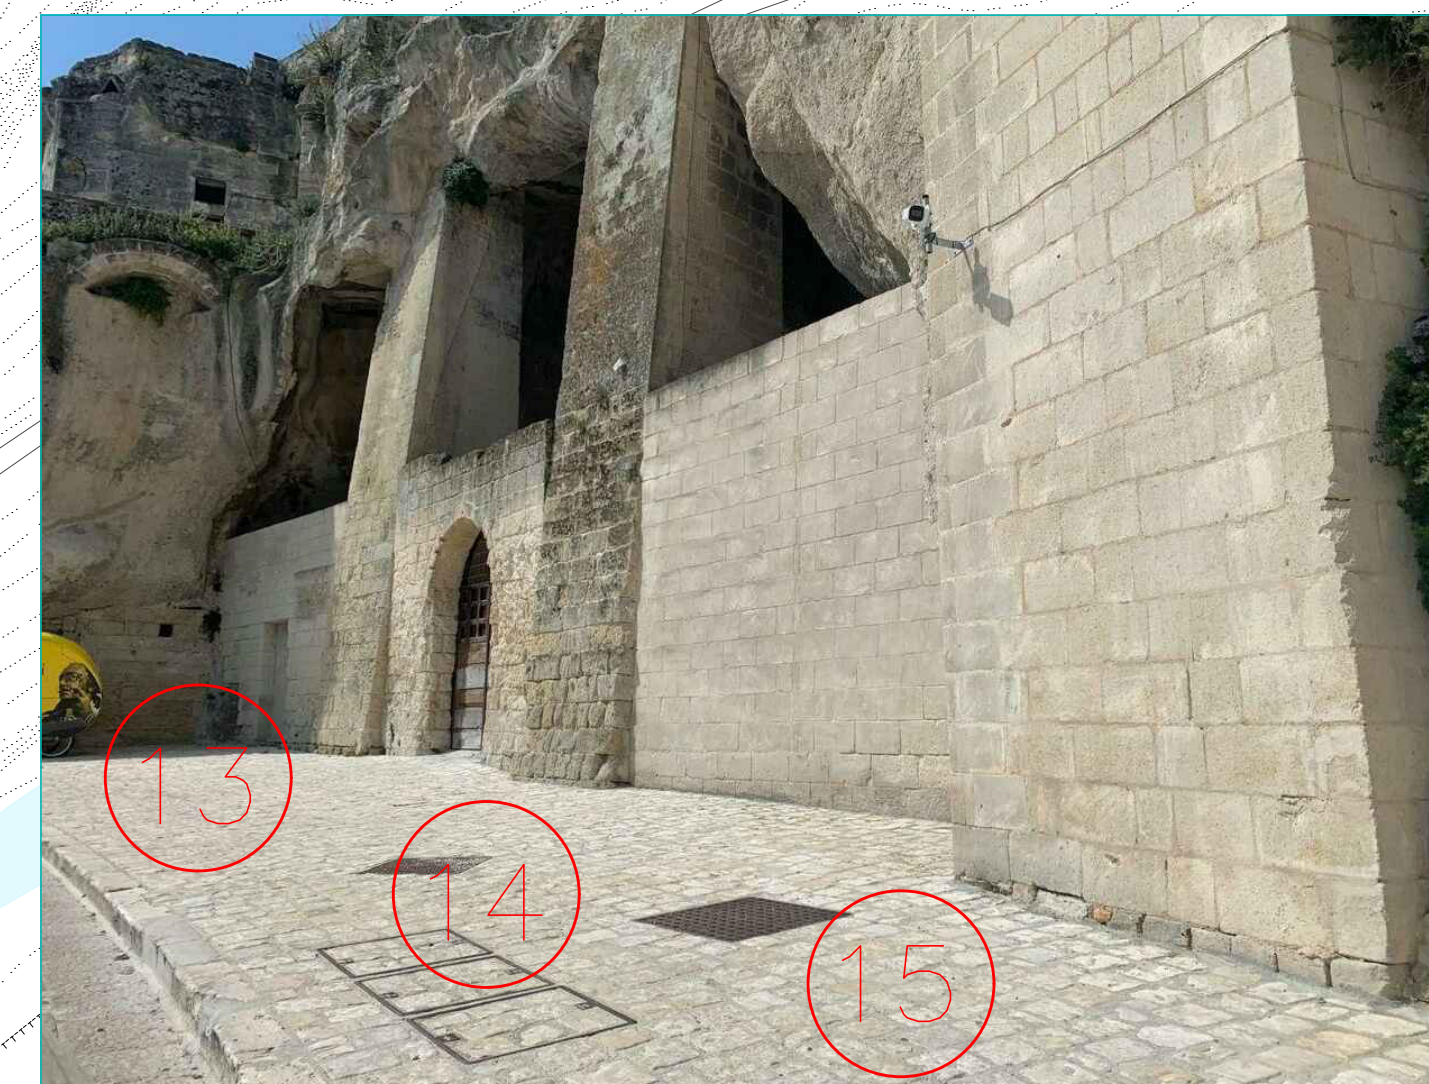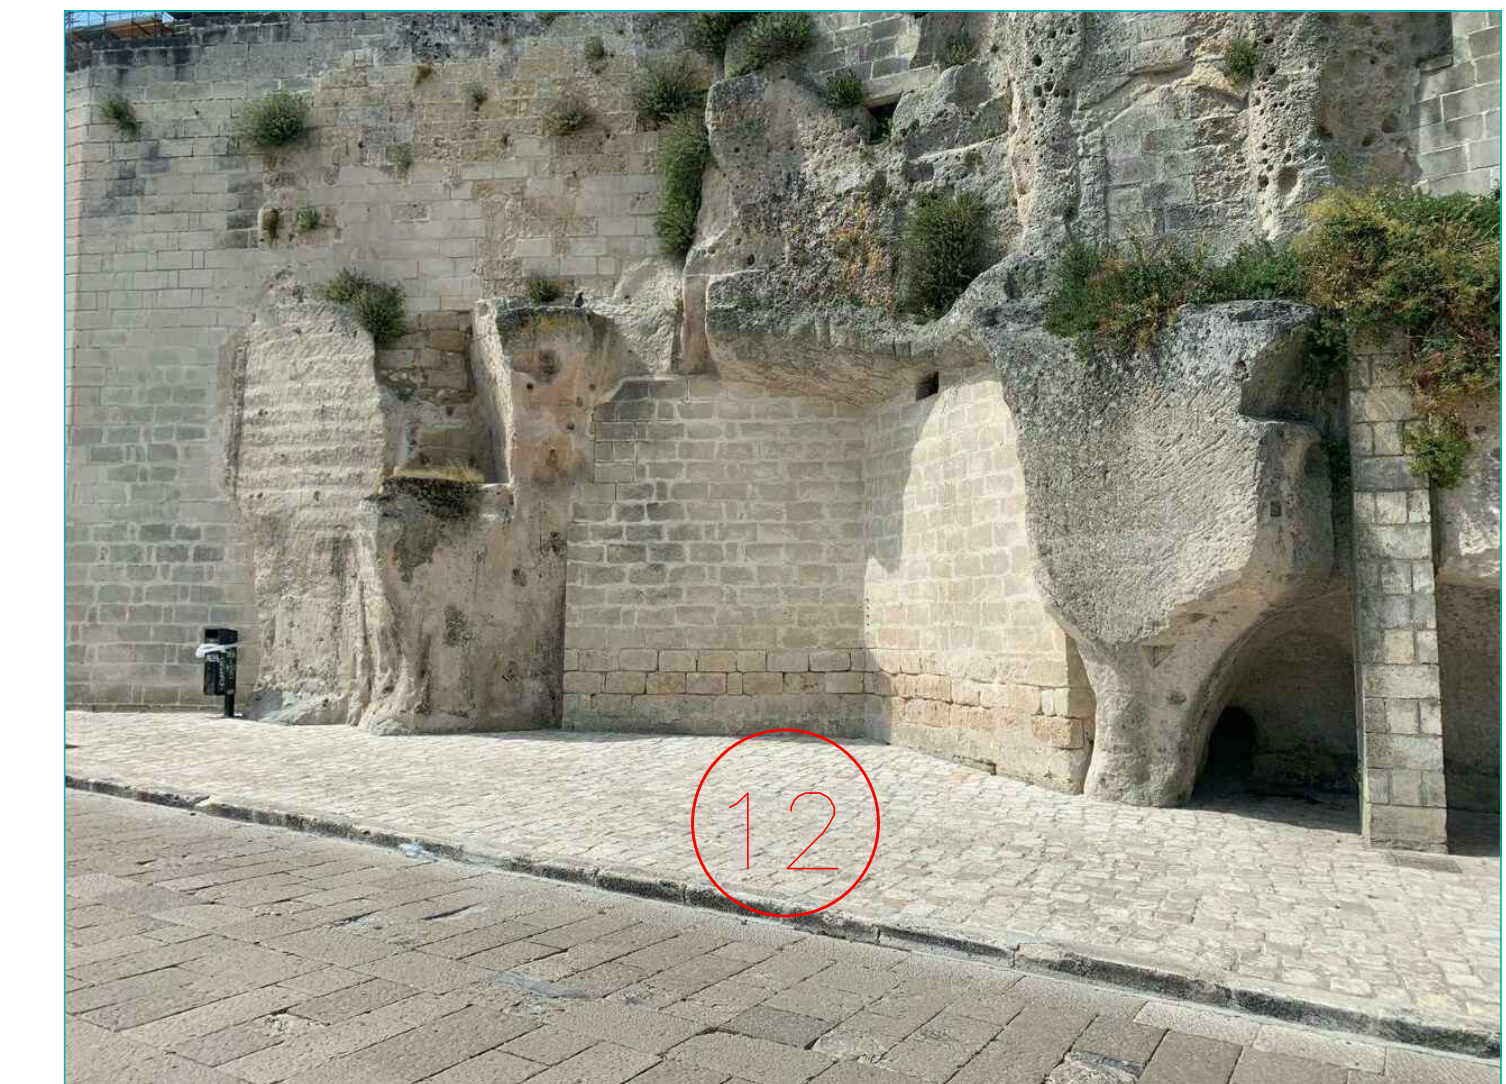

COMUNE DI MATERA
SETTORE GESTIONE DEL TERRITORIO
-Ufficio Sassi-

UBICAZIONE STALLI PER ATTIVITA' DI AMBULANTE

PLANIMETRIA VIA MADONNA DELLE VIRTU'

TAVOLA	SCALE	DATA	AGGIORNAMENTI	ARCHIVIO	DISEGNATORE
A	1:500	Luglio 2020			geom. Vincenzo CIANCIO

IL DIRIGENTE SETTORE GESTIONE DEL TERRITORIO
Ing. Felice VICECONTE