

# CITTA' DI MATERA

## DELIBERAZIONE DELLA GIUNTA COMUNALE N. 197/2024 del 30/05/2024

**OGGETTO:** MODIFICA DELIBERA DI GIUNTA N. 355/2021 DI INTITOLAZIONE STRADE

Il giorno 30/05/2024 alle ore 10:30, in Matera e nella sede del Palazzo Comunale, si è riunita la Giunta Comunale per l'approvazione della proposta di deliberazione di cui all'oggetto.

DOMENICO BENNARDI  
ANTONIO MATERDOMINI  
MASSIMILIANO AMENTA  
ARCANGELO COLELLA  
ANGELO RAFFAELE COTUGNO  
TIZIANA D'OPPIDO  
GIUSEPPE DIGILIO  
MARIA LUCIA GAUDIANO  
ANGELA MAZZONE  
MARIA PISTONE

PRESENTI	ASSENTI
P	
P	
	A
P	
P	
P	
	A
P	
P	
P	

Assiste: FRANCESCA BASTA - Segretario

Presiede: DOMENICO BENNARDI - Sindaco

Verificato il numero legale, DOMENICO BENNARDI - Sindaco, invita a deliberare sulla proposta di deliberazione all'oggetto, sulla quale i responsabili dei servizi interessati hanno espresso i pareri richiesti ai sensi dell'art. 49 del Decreto Legislativo 18/08/2000, n. 267.

**Esito: Approvata con immediata esecutività**

## Relazione del Dirigente

**PREMESSO** che è compito dell'Amministrazione Comunale l'attribuzione della numerazione civica e della toponomastica, in ossequio alla Legge 17/04/1925 n. 473, alla Legge 23/06/1927 n. 1188, alla Legge anagrafica 24/12/1954 n.1228 e al relativo Regolamento di esecuzione di cui al D.P.R. 30/05/1989 n. 223, con il fine di tutelare la storia toponomastica stradale e che le nuove denominazioni devono rispettare l'identità culturale e civile del Paese, nonché i toponimi tradizionali, storici o formatisi spontaneamente nella tradizione orale;

**PRESO E DATO ATTO** che la Giunta Comunale con deliberazione n. 355 del 24/11/2021 aveva individuato due nuove aree di circolazione presenti nella lottizzazione sita in contrada San Francesco da intitolare una (ivi indicata come "STRADA 1") ad Anna Rosa Fontana (Matera 11/05/1972 – Matera 07/12/2010) e un'altra (ivi indicata come "STRADA 2") a Vita Maria Farina (Monaco di Baviera 27/04/1977 – Matera 07/05/2000). Lo stesso deliberato veniva trasmesso con nota Prot. n. 97034 dell'08/12/2021 alla locale Prefettura per i provvedimenti di cui al regio decreto legge 10 maggio 1923, n.1158, convertito nella legge 17 aprile 1925, n. 473, e alla legge 23 giugno 1927, n.1188;

**CHE** la Prefettura di Matera, non sussistendo motivi ostativi, autorizzava a tanto il Comune di Matera con nota Prot. n. 62197/2021 Fasc. n. 7408/2021 Area 2<sup>A</sup> EE.LL. S.E;

**CONSIDERATO** che le due aree di circolazione "Via Anna Rosa Fontana" e "Via Vita Maria Farina", così denominate con la predetta delibera di G.C. n. 355/2021 e meglio individuate nella planimetria allegata alla stessa delibera come **all. A)** rispettivamente come "STRADA 1" e "STRADA 2", sono rimaste tracciate unicamente sugli elaborati progettuali e mai realizzate, per ragioni legate agli sviluppi della lottizzazione e delle relative opere urbanistiche;

**CONSIDERATO** che nella stessa zona vi sono aree di circolazione al momento indicate come "STRADA 6" e "STRADA 4", in tutto o in parte realizzate, prive di autonoma denominazione, su cui insistono unità abitative, strutture assistenziali e attività commerciali;

**CONFERMATA** la ferma intenzione dell'Amministrazione Comunale di onorare al meglio il ricordo delle due concittadine, vittime di femminicidio, per tutti i motivi già descritti nella premessa della precedente delibera di G.C. n. 355/2021;

**RITENUTO**, pertanto, di dover procedere alla modifica della localizzazione delle aree di circolazione già individuate e denominate con la suindicata delibera di Giunta Comunale n. 355/2021, andando a sostituirle nel modo seguente:

1. denominare **Via Anna Rosa Fontana** invece che la "STRADA 1" già individuata con il colore rosso nella planimetria **all. A)** alla D.G.C. n 355/2021, la "STRADA 6" di cui alla planimetria allegata al presente atto sempre come **all. A)**;
2. denominare **Via Vita Maria Farina** invece che la "STRADA 2" già individuata con il colore arancione nella planimetria **all. A)** alla D.G.C. n 355/2021, la "STRADA 4" di cui alla planimetria allegata al presente atto sempre come **all. A)**;

**VISTA** la legge n. 473 del 17/04/1925;

**VISTA** la legge anagrafica 24 dicembre 1954, n.1228, e successive modificazioni e relativo Regolamento di esecuzione di cui al D.P.R. 30/05/1989, n. 223;

**VISTO** l'art.41 del citato D.P.R. 30 maggio 1989 n.223;

**VISTE** le circolari ministeriali emanate dal Ministero dell'Interno competente in materia;

**RITENUTO** che la toponimia da attribuirsi debba rispecchiare caratteristiche di omogeneità secondo le istruzioni impartite dall'ISTAT con la pubblicazione "Metodi e norme", serie B, n. 29/1992;

**VISTA** la planimetria della lottizzazione interessata che, allegata alla presente come **all. A)**, ne diventa parte integrante;

D'intesa con l'Assessore Dott.ssa Tiziana D'Oppido, con delega alle pari opportunità e differenze di genere, si propone a Codesta Giunta:

- **DI RICHIAMARE**, ad ogni effetto la su estesa relazione e premessa, quali parti integranti del presente deliberato;
- **DI MODIFICARE** la localizzazione delle aree di circolazione già individuate e denominate con la suindicata delibera di Giunta Comunale n. 355/2021, andando a sostituirle nel modo seguente:
  1. denominare **Via Anna Rosa Fontana** invece che la "**STRADA 1**" già individuata con il colore rosso nella planimetria **all. A)** alla D.G.C. n 355/2021, la "**STRADA 6**" di cui alla planimetria allegata al presente atto come **all. A)**;
  2. denominare **Via Vita Maria Farina** invece che la "**STRADA 2**" già individuata con il colore arancione nella planimetria **all. A)** alla D.G.C. n 355/2021, la "**STRADA 4**" di cui alla planimetria allegata al presente atto come **all. A)**;
- **DI TRASMETTERE** il presente atto di modifica del precedente atto di G.C. n. 355/2021 alla Prefettura, Ufficio Territoriale del Governo di Matera, per i provvedimenti di cui al regio decreto legge 10 maggio 1923, n.1158, convertito nella legge 17 aprile 1925, n. 473, e alla legge 23 giugno 1927 n.1188, dando atto che la relativa approvazione costituisce condizione di efficacia del presente atto;
- **DI TRASMETTERE** copia del presente atto agli uffici: Traffico e Lavori Pubblici per l'apposizione materiale delle targhe segnaletiche, Urbanistica, Tributi, Commercio, Polizia Municipale ed agli altri Enti Pubblici interessati;
- **DI TRASMETTERE** copia del presente atto all'Albo Pretorio dell'Ente per le dovute pubblicità ed informazione sull'attribuzione delle denominazioni di: Via Vita Maria Farina e Via Anna Rosa Fontana, a modifica di quanto disposto con la precedente D.G.C. n. 355 del 24/11/2021;
- **DI DARE ATTO** che il responsabile del procedimento relativo al presente atto è il Funzionario di E. Q. Dott. Vito Nunzio Vitullo.

La sottoscritta Dirigente del Settore "Servizi alla Persona, alla Famiglia, e al Cittadino" dichiara l'insussistenza del conflitto d'interessi, allo stato attuale, ai sensi dell'art. 6 bis della Legge n. 241/90, in relazione al presente procedimento e della Misura M03 del Piano triennale della Prevenzione della Corruzione e della Trasparenza.

IL DIRIGENTE  
(Dott.ssa Giulia Mancino)

#### LA GIUNTA COMUNALE

Letta e vista la suestesa relazione dirigenziale e proposta, il cui contenuto deve intendersi integralmente richiamato agli effetti dell'adozione del presente atto;

Visto l'allegato parere favorevole espresso ai sensi dell'art.49, comma 1 e dell'art. 147 bis, comma 1, del D.Lgs. n.267/2000 in ordine alla regolarità tecnica della presente proposta;

Ritenuta la stessa sufficientemente motivata e condividendo e facendo proprio senza riserve il contenuto della medesima al quale integralmente si rimanda;

A voti favorevoli unanimi espressi in forma di legge;

### **DELIBERA**

Di approvare la proposta sopra esposta nella parte narrativa e dispositiva che si intende qui di seguito integralmente e materialmente trascritta, compresi le premesse e gli allegati.

Inoltre, con separata votazione favorevole unanime espressa in forma di legge;


Di dichiarare la stessa, in relazione all'urgenza di provvedere agli adempimenti conseguenti, immediatamente eseguibile, ai sensi dell'art. 134, comma 4, del Decreto Legislativo 18 agosto 2000 n. 267 e ss.mm.ii..

La presente delibera:

- ha decorrenza immediata;
- viene pubblicata all'Albo Pretorio online del Comune di Matera, affinché chiunque ne possa prendere visione.



all. A)

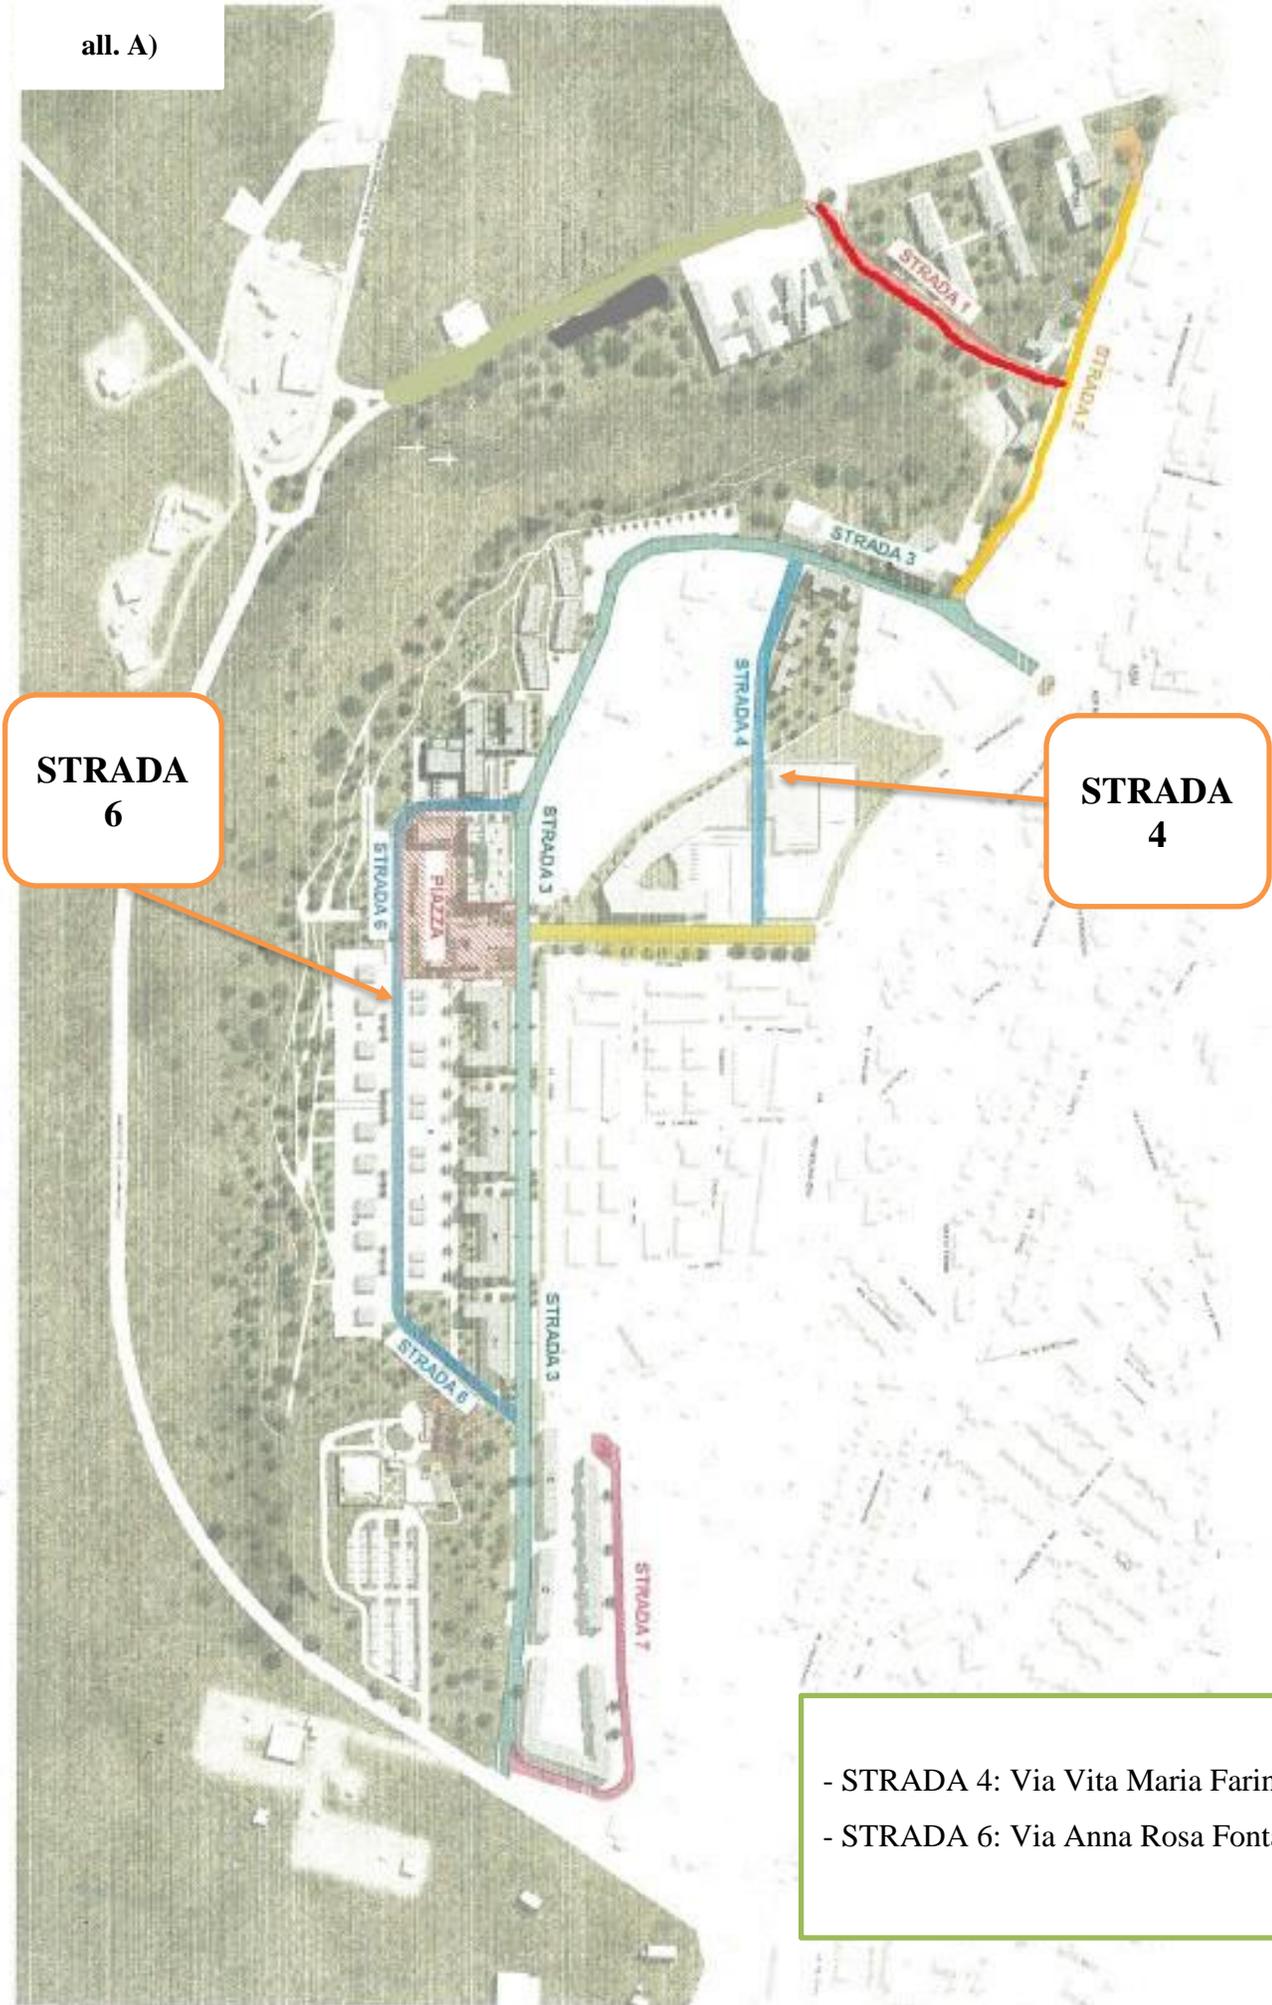

MASTERPLAN INDICAZIONE STRADE

scala 1:2000

**STRADA  
6**

**STRADA  
4**

- STRADA 4: Via Vita Maria Farina
- STRADA 6: Via Anna Rosa Fontana

# CITTA' DI MATERA

## DELIBERAZIONE DELLA GIUNTA COMUNALE

**OGGETTO:** MODIFICA DELIBERA DI GIUNTA N. 355/2021 DI INTITOLAZIONE STRADE

Il Dirigente del SETTORE SERVIZI ALLA PERSONA FAMIGLIA CITTADINO a norma degli art. 49, comma 1 e 147 bis, comma 1, D.Lgs. 267/2000, introdotto con D.L. n. 174/2012, convertito in legge n. 213/2012, sulla proposta di deliberazione in oggetto:

- esprime il seguente parere: FAVOREVOLE in ordine alla regolarità tecnica del presente atto ed attesta la regolarità e la correttezza dell'azione amministrativa;
- attesta che non sussistono situazioni di conflitto d'interesse in capo allo scrivente firmatario.

Note:

Matera, 29/05/2024

Letto, confermato e sottoscritto.

Sindaco  
DOMENICO BENNARDI

Segretario  
FRANCESCA BASTA

---

### ATTESTAZIONE DI PUBBLICAZIONE

Copia della presente deliberazione, viene affissa in pubblicazione all'Albo Pretorio ai sensi dell'articolo 124, comma 1, del D.Lgs 267/2000 per 15 giorni consecutivi.

Matera, 30/05/2024

---

### ATTESTAZIONE DI ESECUTIVITA'

Visti gli atti d'ufficio si attesta che la presente deliberazione:

- E' divenuta esecutiva il giorno 30/05/2024, essendo stata dichiarata immediatamente eseguibile (Art 134, comma 4, D.Lgs. 267/2000).

---

### ATTESTAZIONE DI CONFORMITA'

Il Sottoscritto \_\_\_\_\_  
in qualità di \_\_\_\_\_

attesta che la presente copia cartacea della Deliberazione n° DEL 197/2024 è conforme al documento informatico originale firmato digitalmente ai sensi del D.Lgs. N° 82/2005.

Matera, li \_\_\_\_\_

Firma e Timbro dell'Ufficio

---

N.B. Da compilare a cura del Soggetto Autorizzato.