LEGENDA:

- Nuove caditoie (Dimensioni 40x40 x h variabile)
- Nuove caditoie (Dimensioni 80x80 x h variabile)
- Caditoie esistenti
- Caditoie esistenti (sostituzione delle griglie con idonei chiusini in ghisa sferoidale)
- Tubazione in PVC - Classe di rigidità 8 Kr/mq - diam. 300 mm - sp. 12,5 mm

MATERA 2019

COMUNE DI MATERA

SETTORE UNITÀ DI MISSIONE MATERA 2019

PO FESR BASILICATA 2014 - 2020 - ITI MATERA - DGR 1135 24/11/2017

RIQUALIFICAZIONE DELL'ASSE DI COLLEGAMENTO PIAZZA DELLA VISITAZIONE - PIAZZA VITTORIO VENETO E AREE ADIACENTI

PROGETTO ESECUTIVO

PRIMO STRALCIO FUNZIONALE

PROGETTISTA:	Arch. Giuseppe GANDI
COLLABORATORI:	Geom. Lorenzo NANNA Geom. Franco BELLO Geom. Lucio STIGLIANI
R.U.P.:	Arch. Nunzio PAOLICELLI
VISTO:	Ing. Marco TATARANNO Dirigente Unità di Missione Matera 2019

TAVOLA	SCALA	DATA	AGGIORNAMENTO	ARCHIVIO	DISEGNATORE
6.1	1:200	Dicembre 2018	00.00		

PROGETTO

PLANIMETRIA IMPIANTO CAPTAZIONE ACQUE METEORICHE

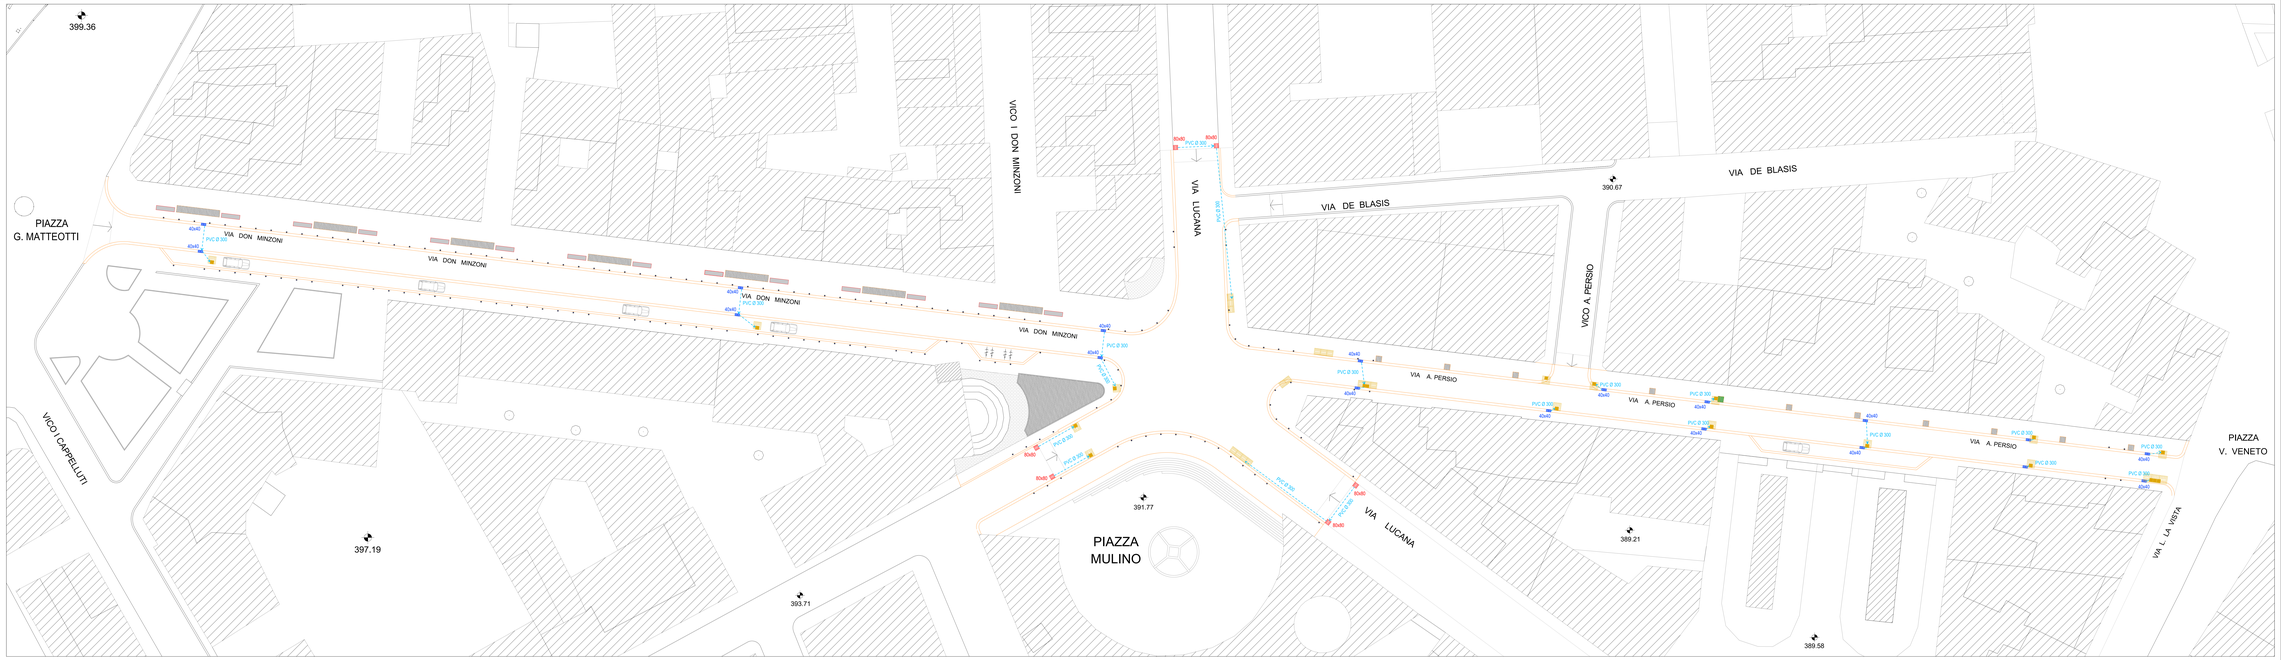

PLANIMETRIA scala 1:200