
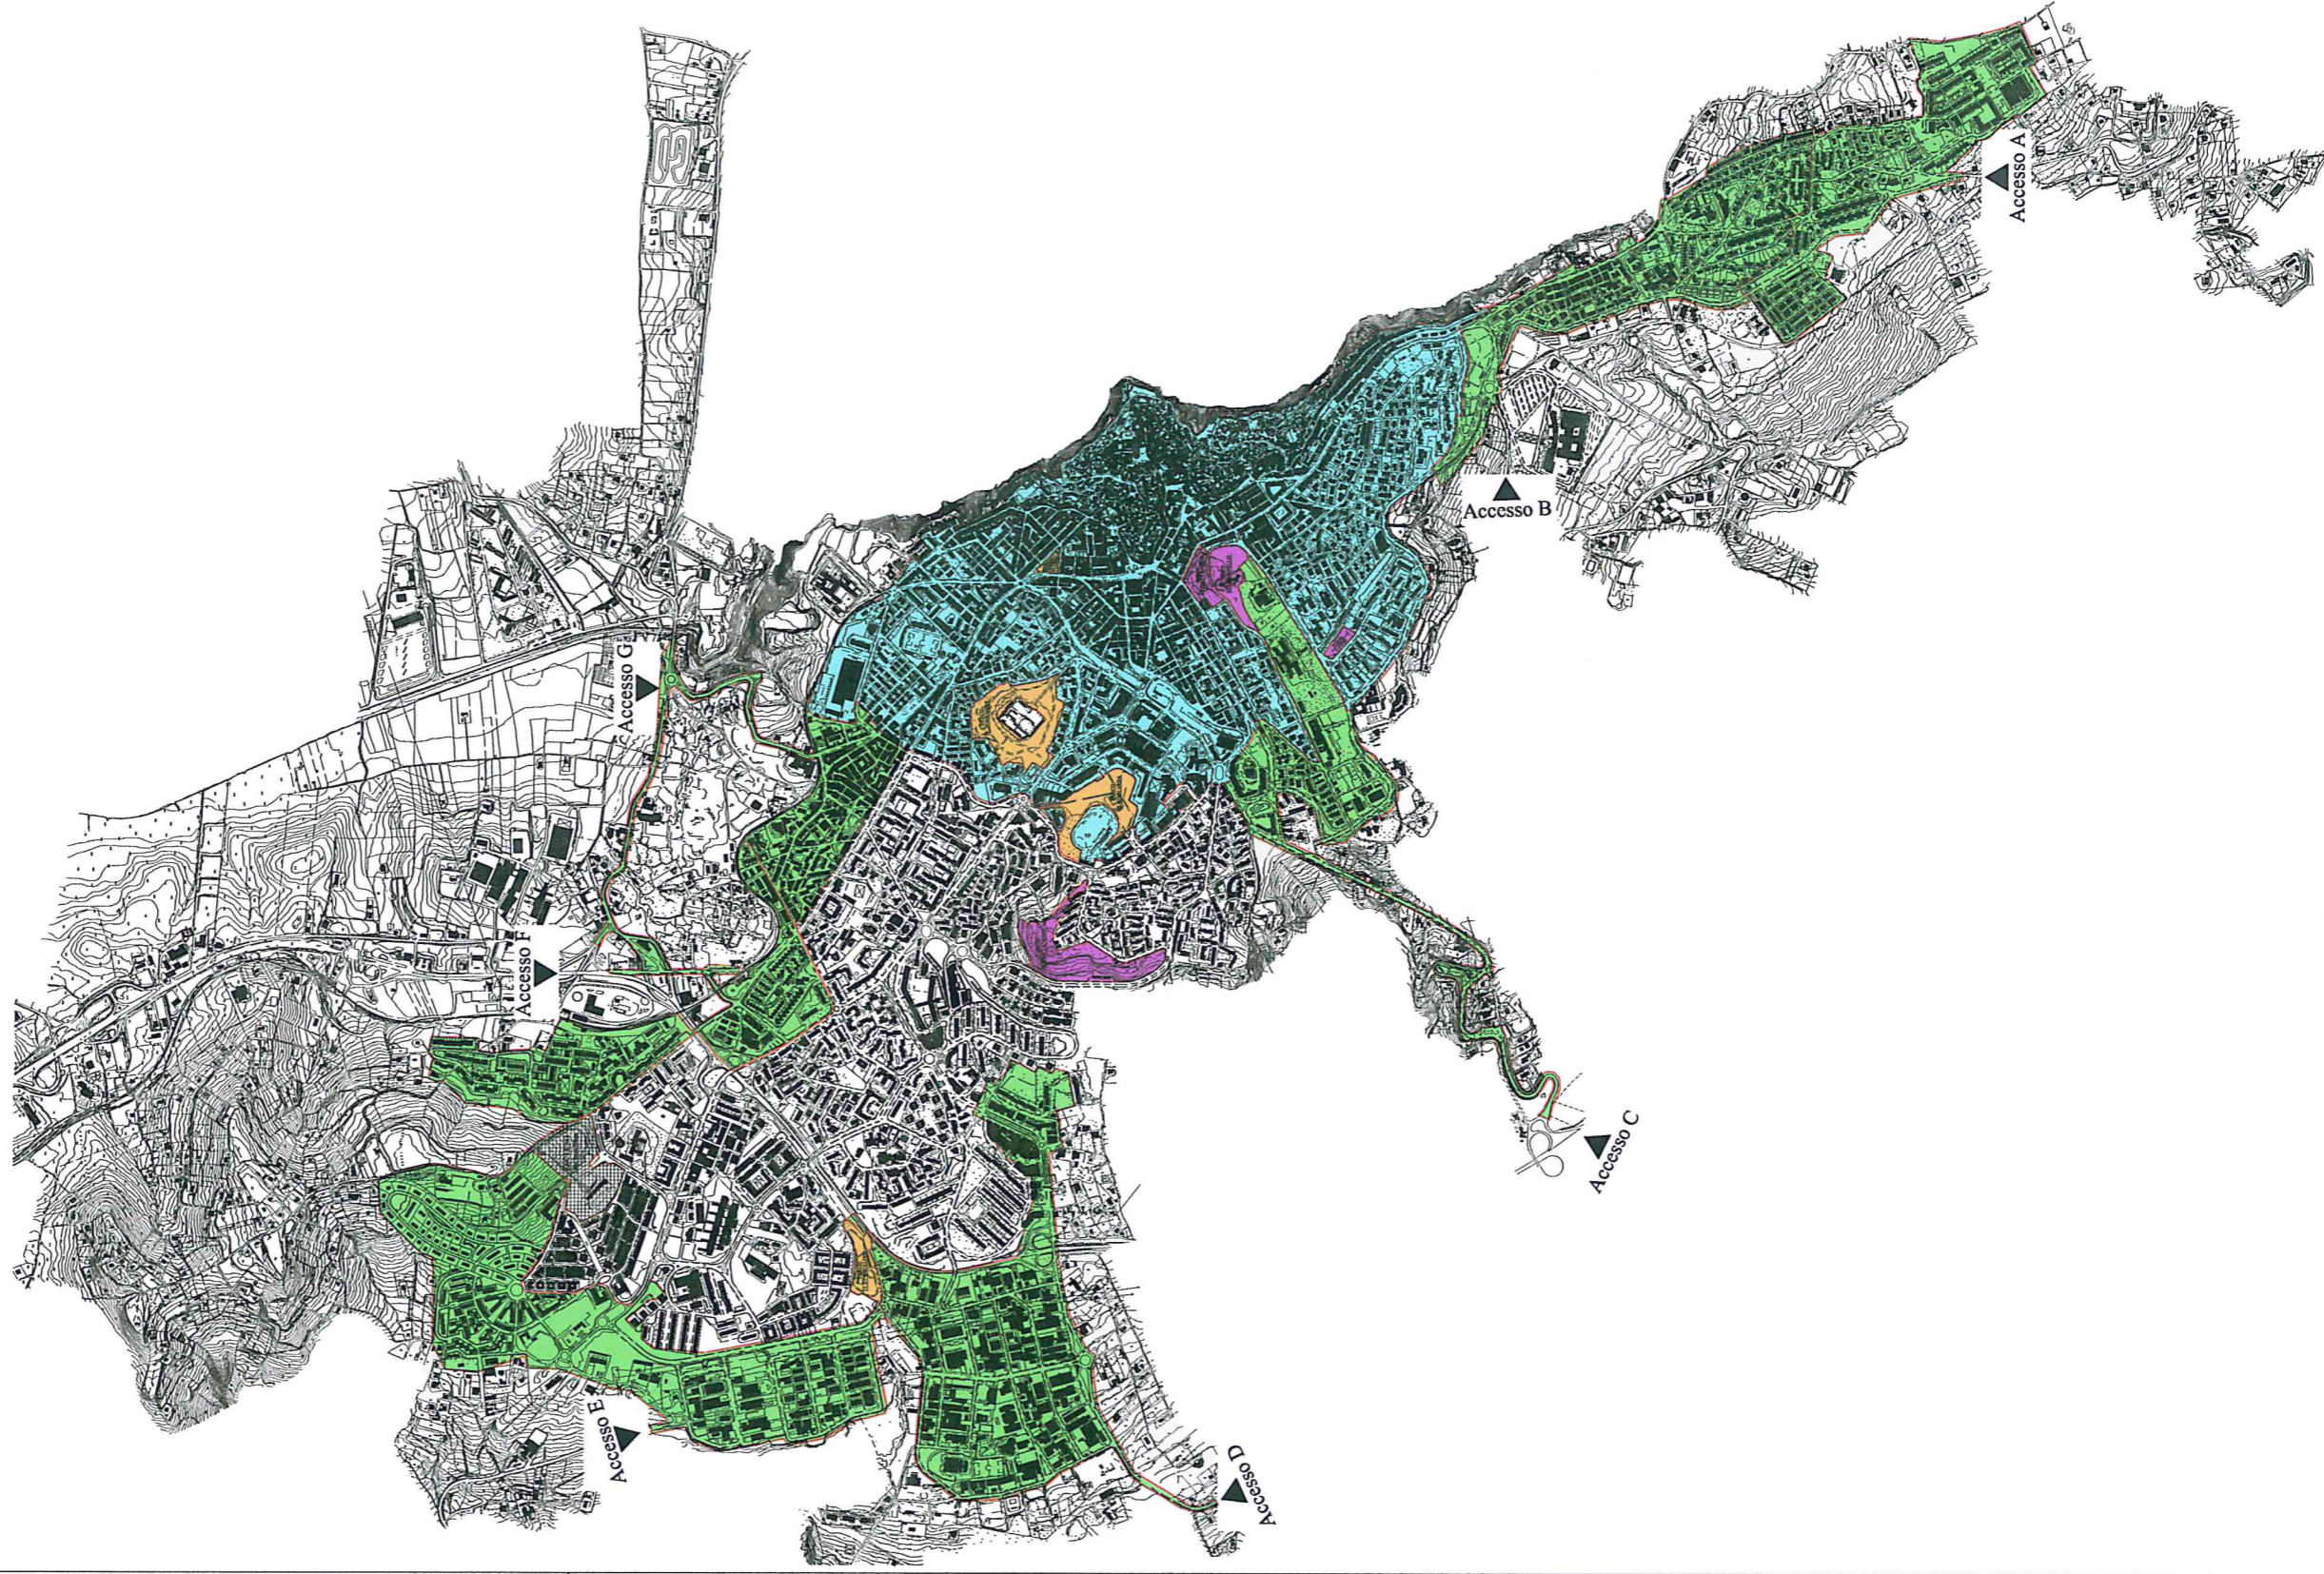
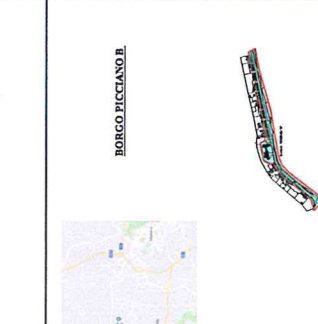
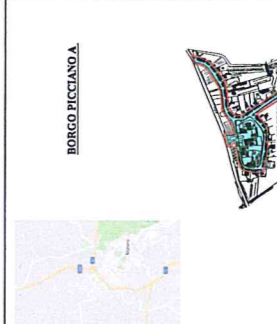


LEGENDA

- Lotto 1: "Rioni Sassi, Centro Storico e Borghi"
- Lotto 2: "Accessi alla Città con Aree Limbofe"
- Lotto 3: "Parchi Zona Nord (Percò IV Novembre, Parco Mammola, Parco IV Brigantini e Via Comandini)"
- Lotto 4: "Parchi Zona Sud (Parco del Cuatella, Parco del Buccianati, Parco Laura e Parco San Venero)"

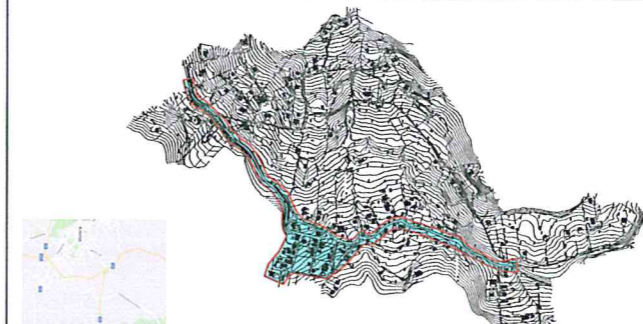

COMUNE DI MATERA

SETTORE MANUTENZIONE URBANA
SERVIZIO VERDE URBANO

MANUTENZIONE INTEGRATA E COORDINATA

DELLE

AREE VERDI DEL TESSUTO URBANO

(Finanziamento - Legge 205/2017 art. 1 - comma 574)

Ing. *Antonio Mignello*

I PROGETTISTI
Com. PIANO SASO

Ing. *Giuseppe Montemurro*

IL R.U.P.

Dott.ssa *Giacinta Di Lecce*

IL DIRIGENTE

Ing. *Giuseppe Montemurro*

PLANIMETRIA GENERALE

Lotto Funzionale 2

Schede Intervento 4.F

TAV. N° 2

Scala 1:25.000

Data: Novembre 2018

LEGENDA




Lotto 2: "Accessi alla Città con Aree Limitrofe"


BORGHETTO LA MARTELLA




BORGHETTO VITRUSO

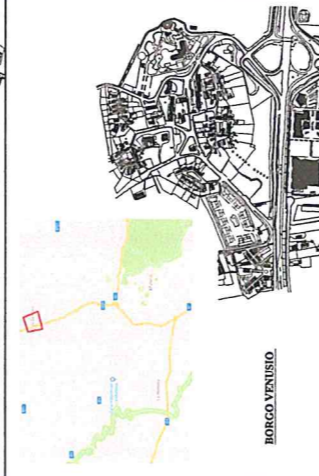



BORGHETTO TIMMARI

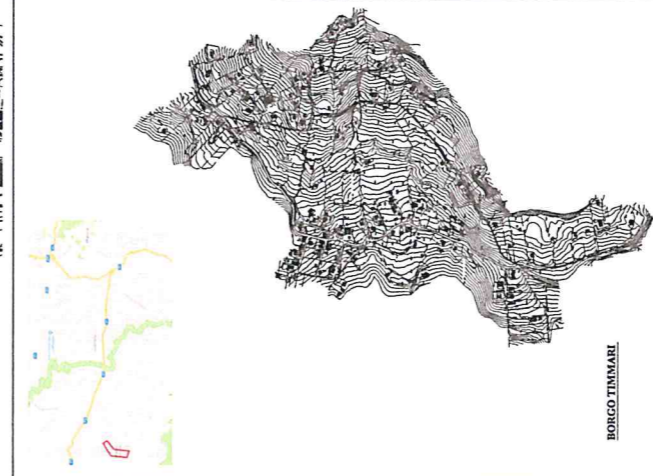

BORGHETTO PICCIANO A

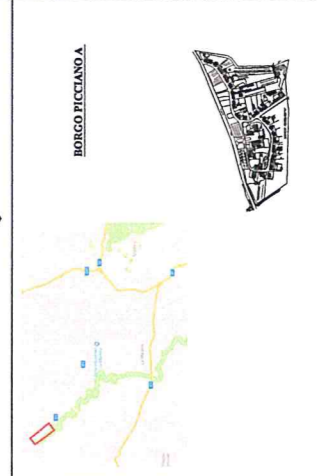

BORGHETTO PICCIANO B

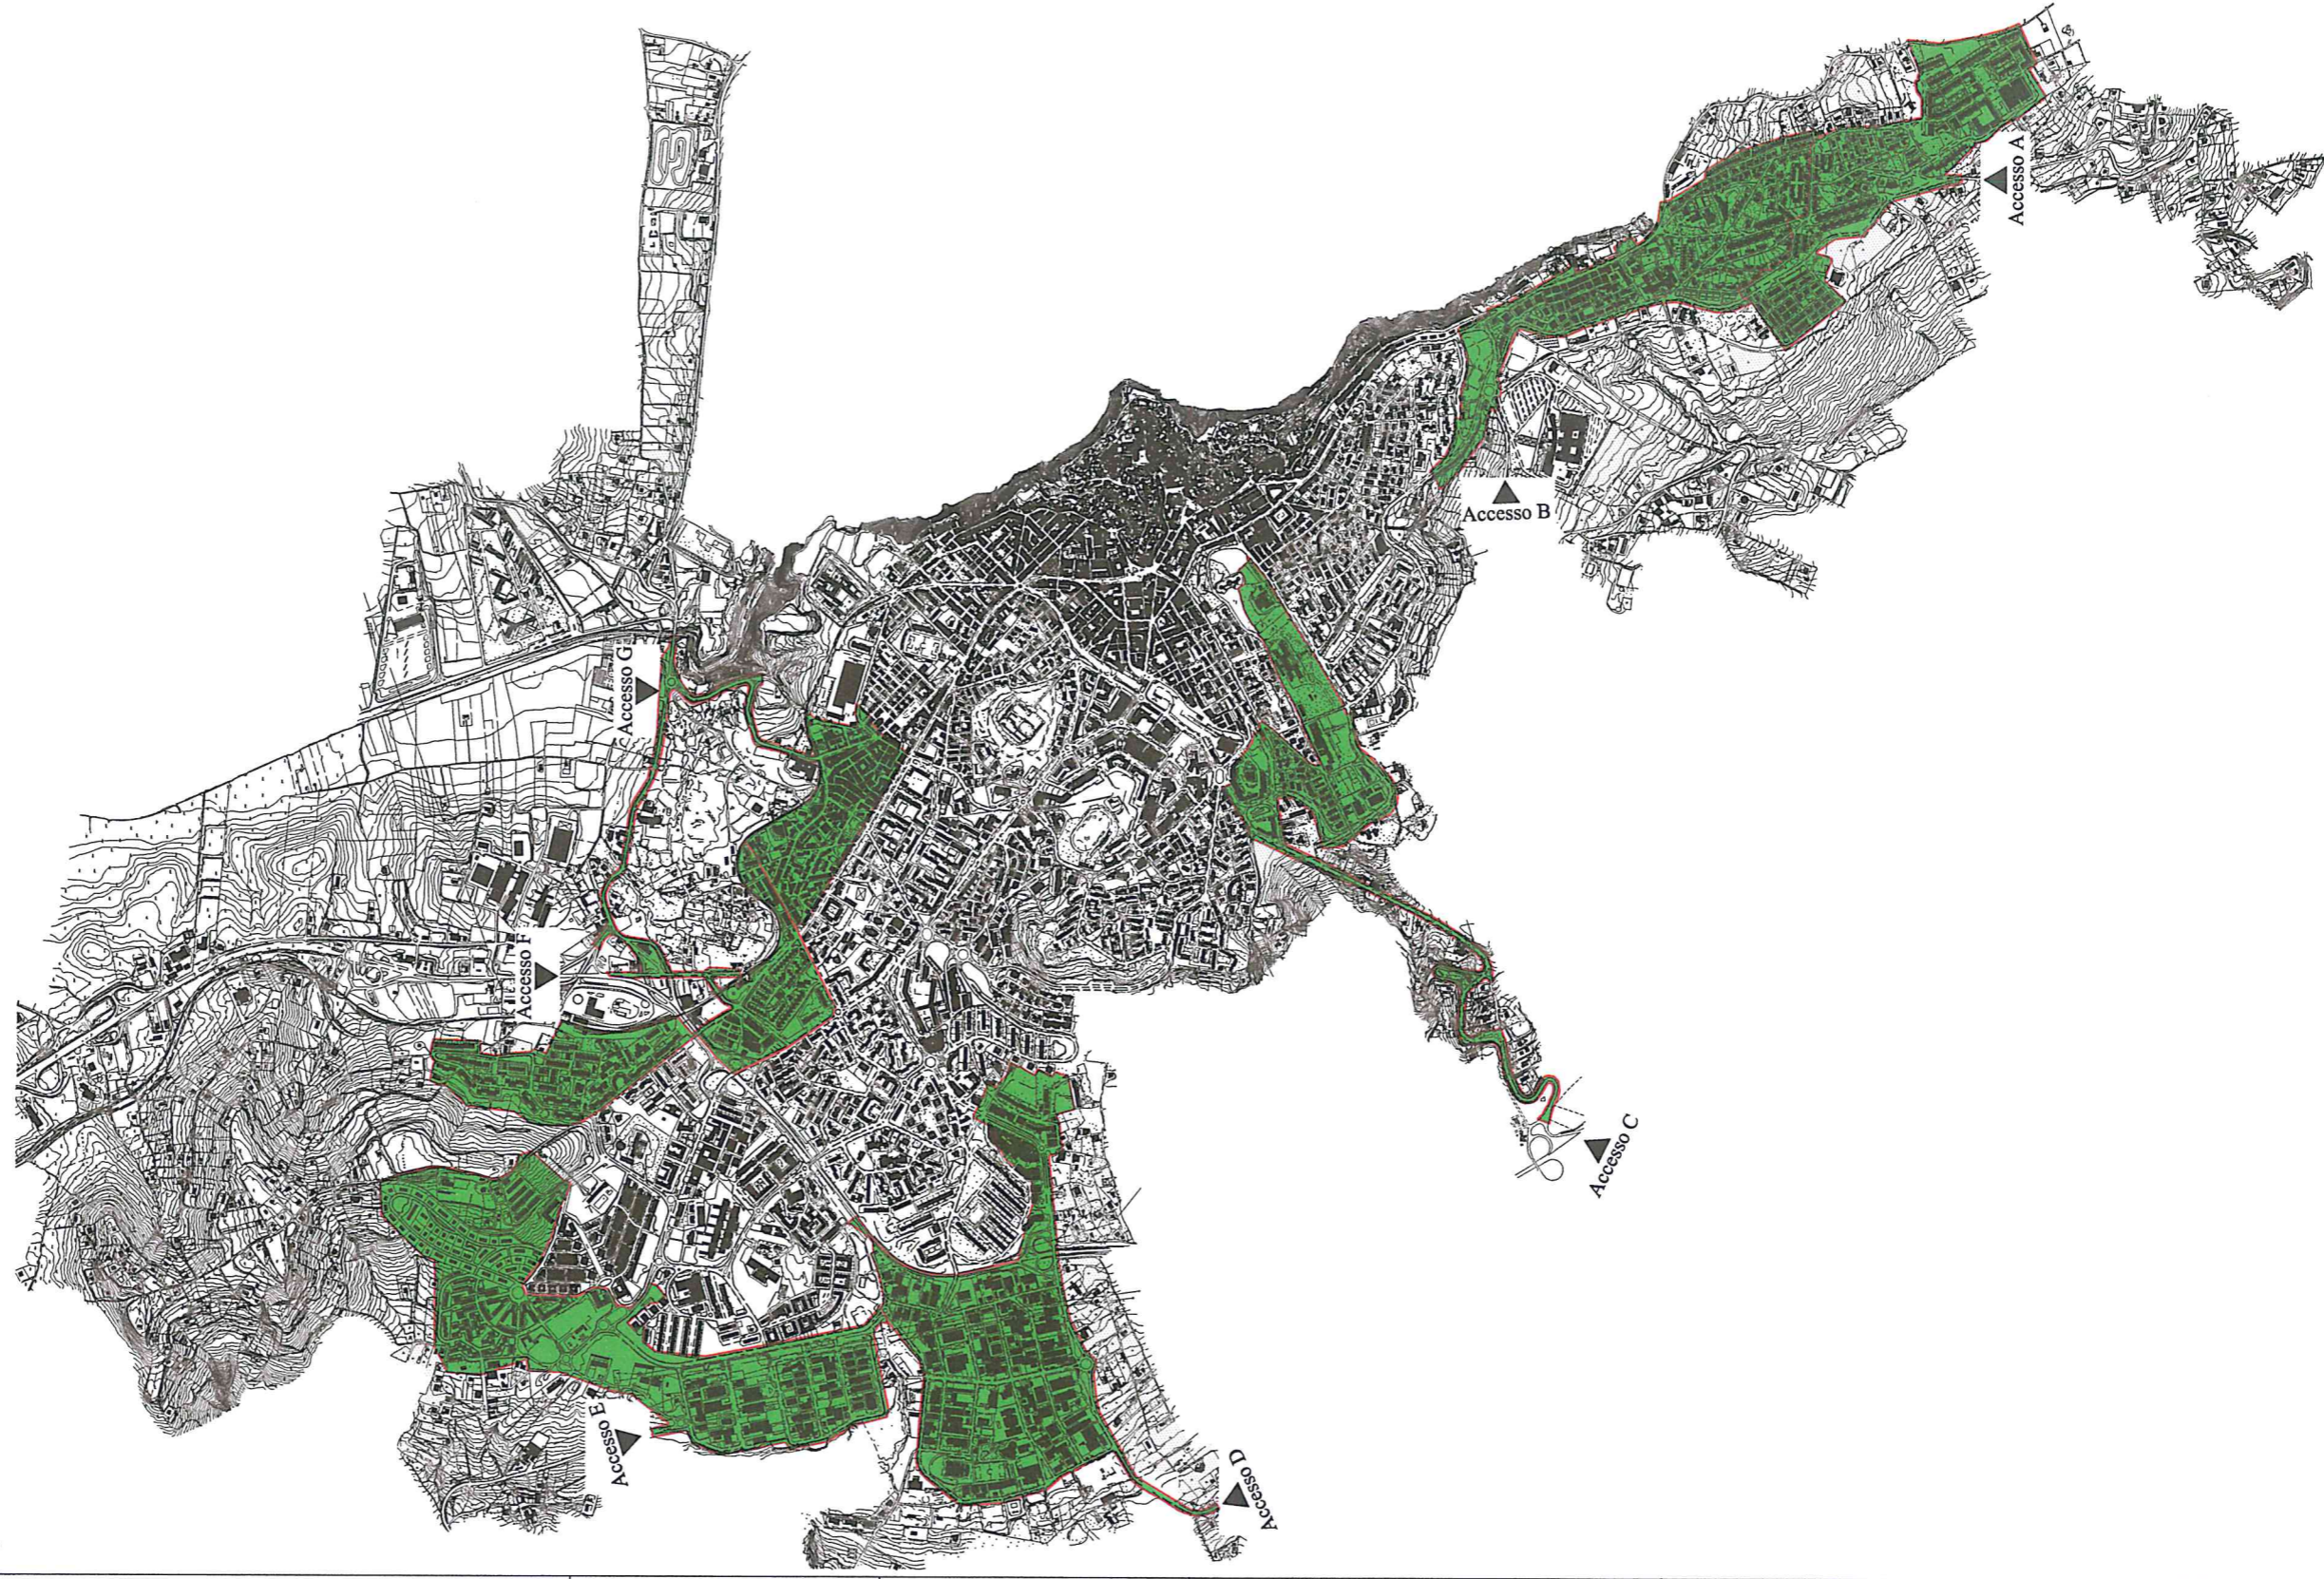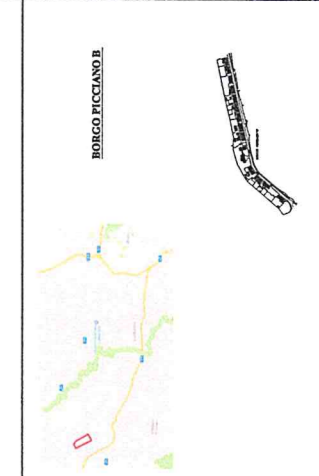



MANUTENZIONE INTEGRATA E COORDINATA

DELLE

AREE VERDI DEL TESSUTO URBANO

(Finanziamento - Legge 205/2017 art. 1 - comma 574)

COMUNE DI MATERA

SETTORE MANUTENZIONE URBANA

SERVIZIO VERDE URBANO

PLANIMETRIA

TAV. N° 3

Lotto Funzionale 2 - Accesso A

Schede Intervento 4.F

Scala 1:4.000 Data: Novembre 2018

IL DIRIGENTE

Ing. Giuseppe MONTEMURRO

IL R.U.P.


Dott.ssa Giacinta DI ECCE

I PROGETTISTI

Ing. Franco SASSO

Ing. Francesco VIZIELLO

Sig. Carlo MONTANALI

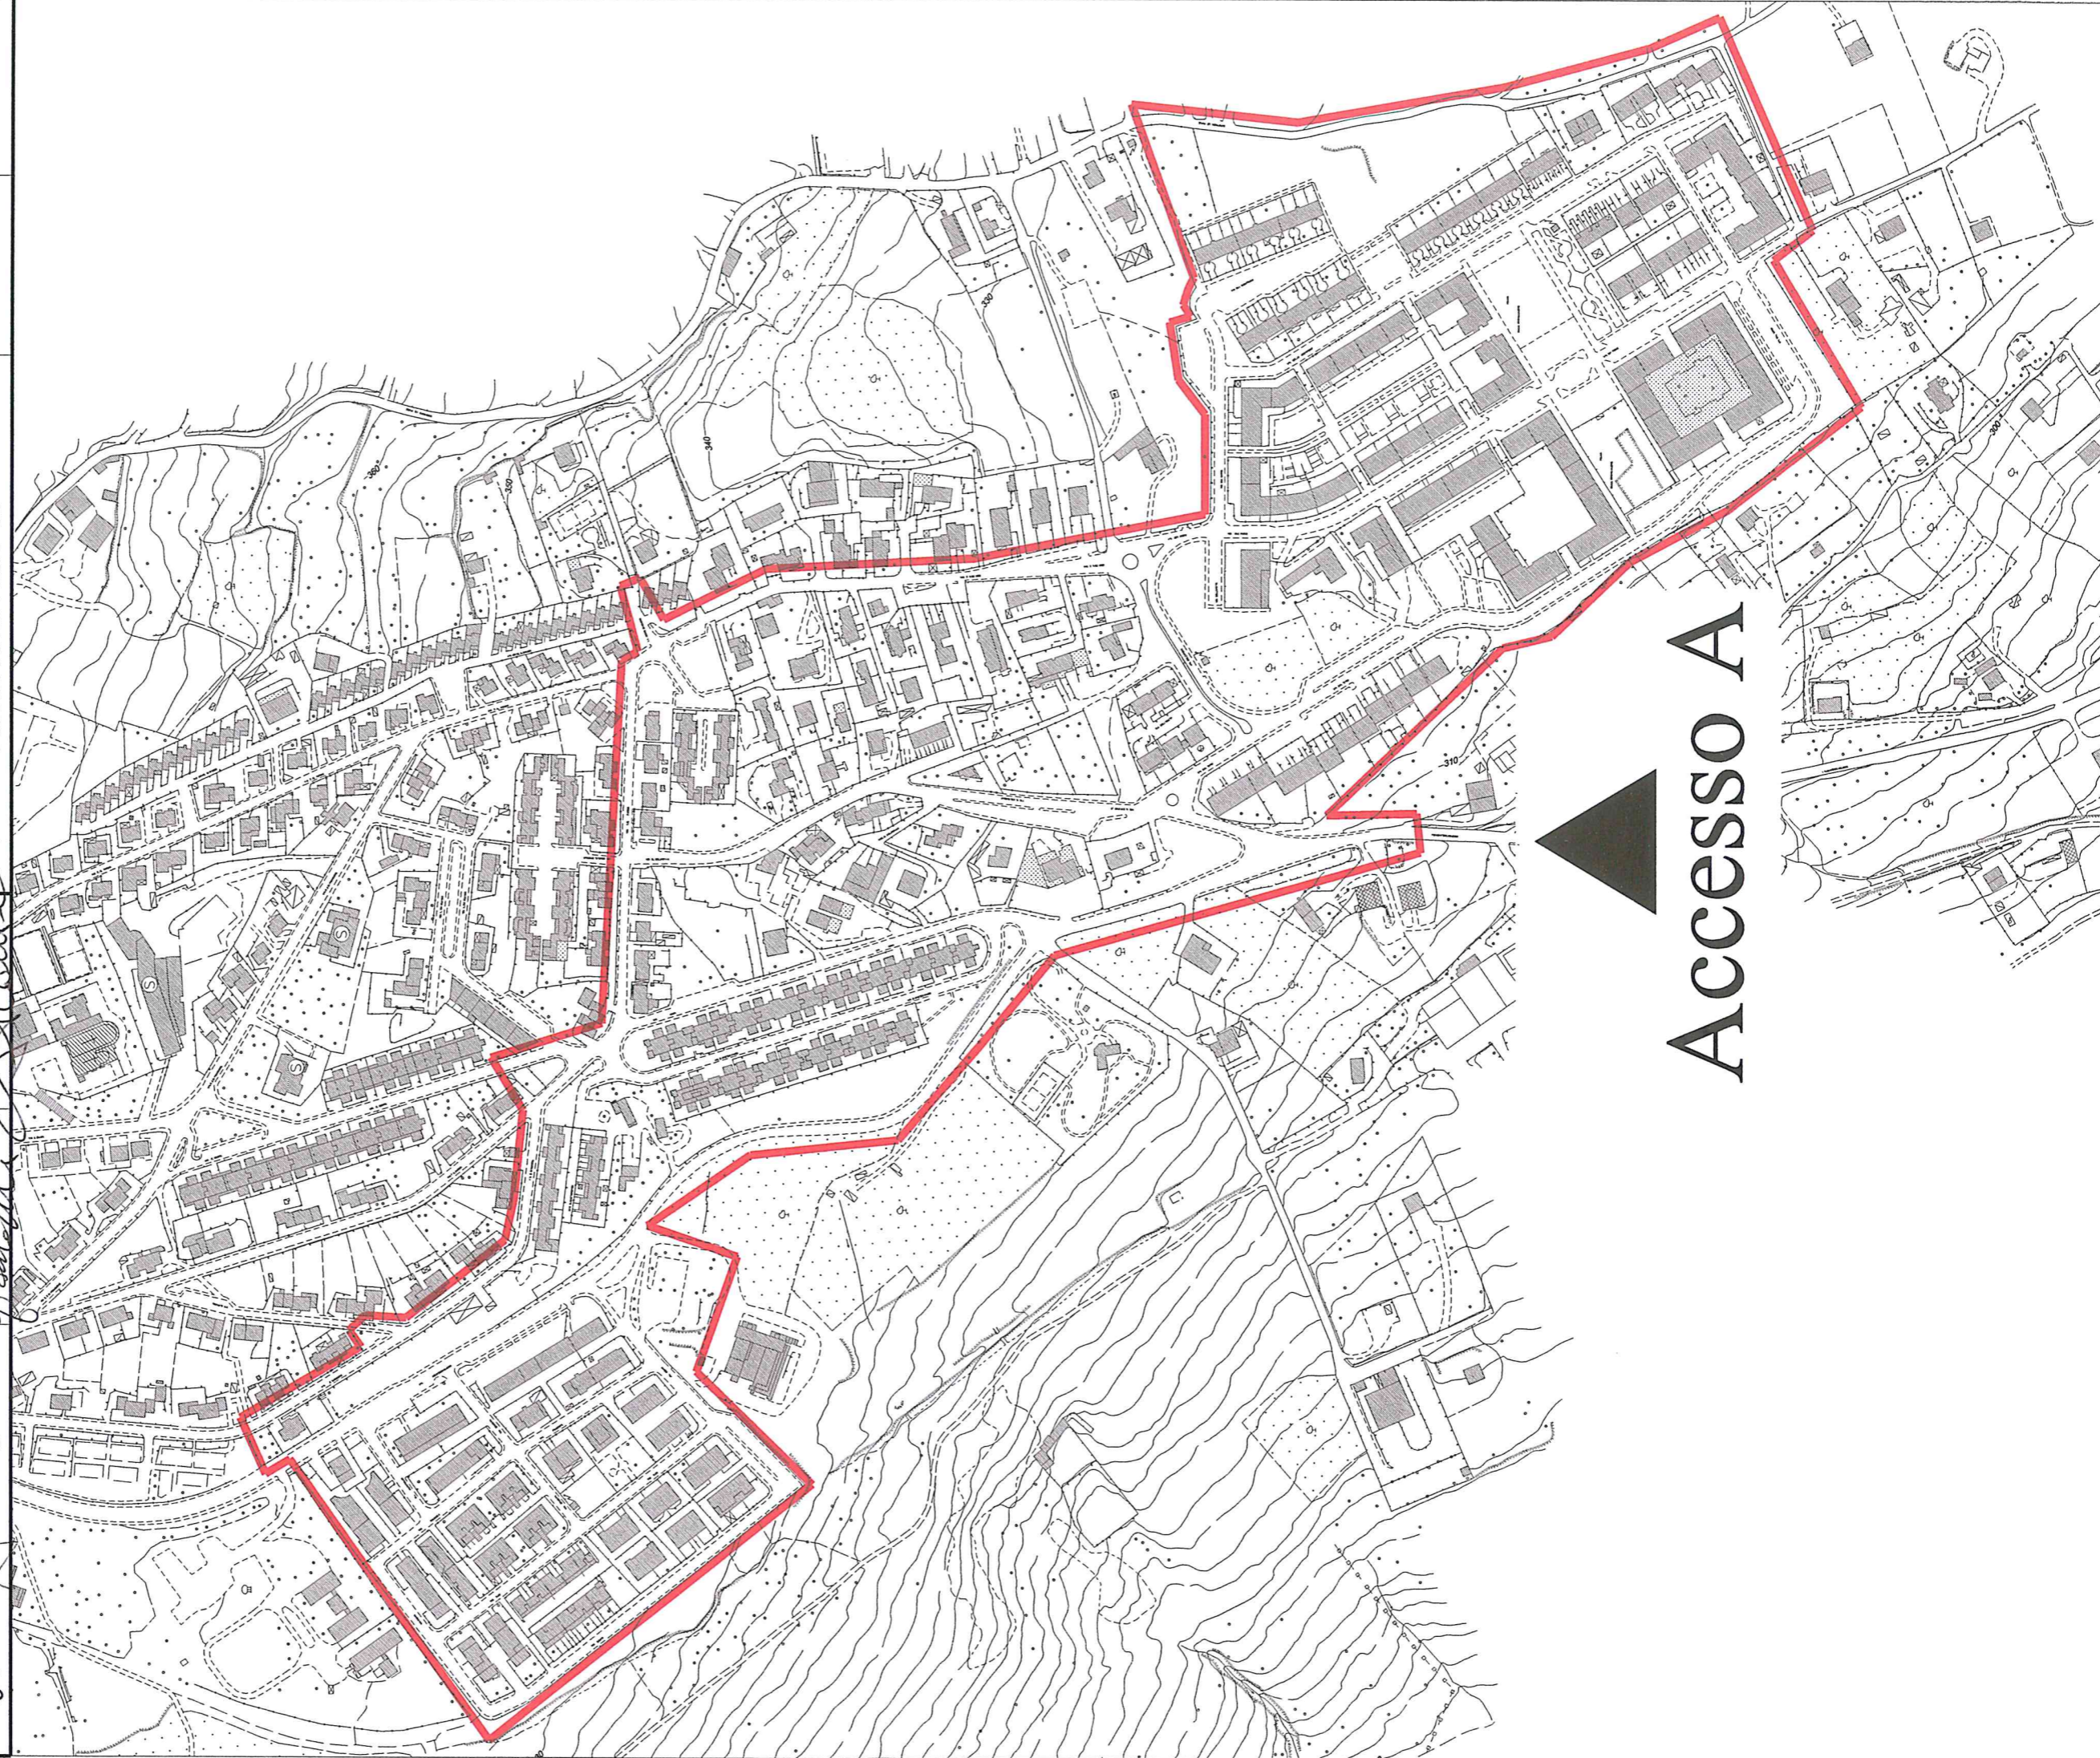



COMUNE DI MATERA

SETTORE MANUTENZIONE URBANA
SERVIZIO VERDE URBANO

MANUTENZIONE INTEGRATA E COORDINATA

DELLE

AREE VERDI DEL TESSUTO URBANO

(Finanziamento - Legge 205/2017 art. 1 - comma 574)

Ing. *Antonio Vizzullo*
Ing. *Antonio Vizzullo*

I PROGETTISTI
Gm. Franco SASSO
SP. *Antonio Vizzullo*

IL R.U.P.
Ing. *Giacinto Di Lecce*
Ing. *Giuseppe Montemurro*

IL DIRIGENTE
Ing. *Giuseppe Montemurro*


PLANIMETRIA

Lotto Funzionale 2 - Accesso B
Schede Intervento 4.F

TAV. N° 4

Scala 1:5.000

Data: Novembre 2018

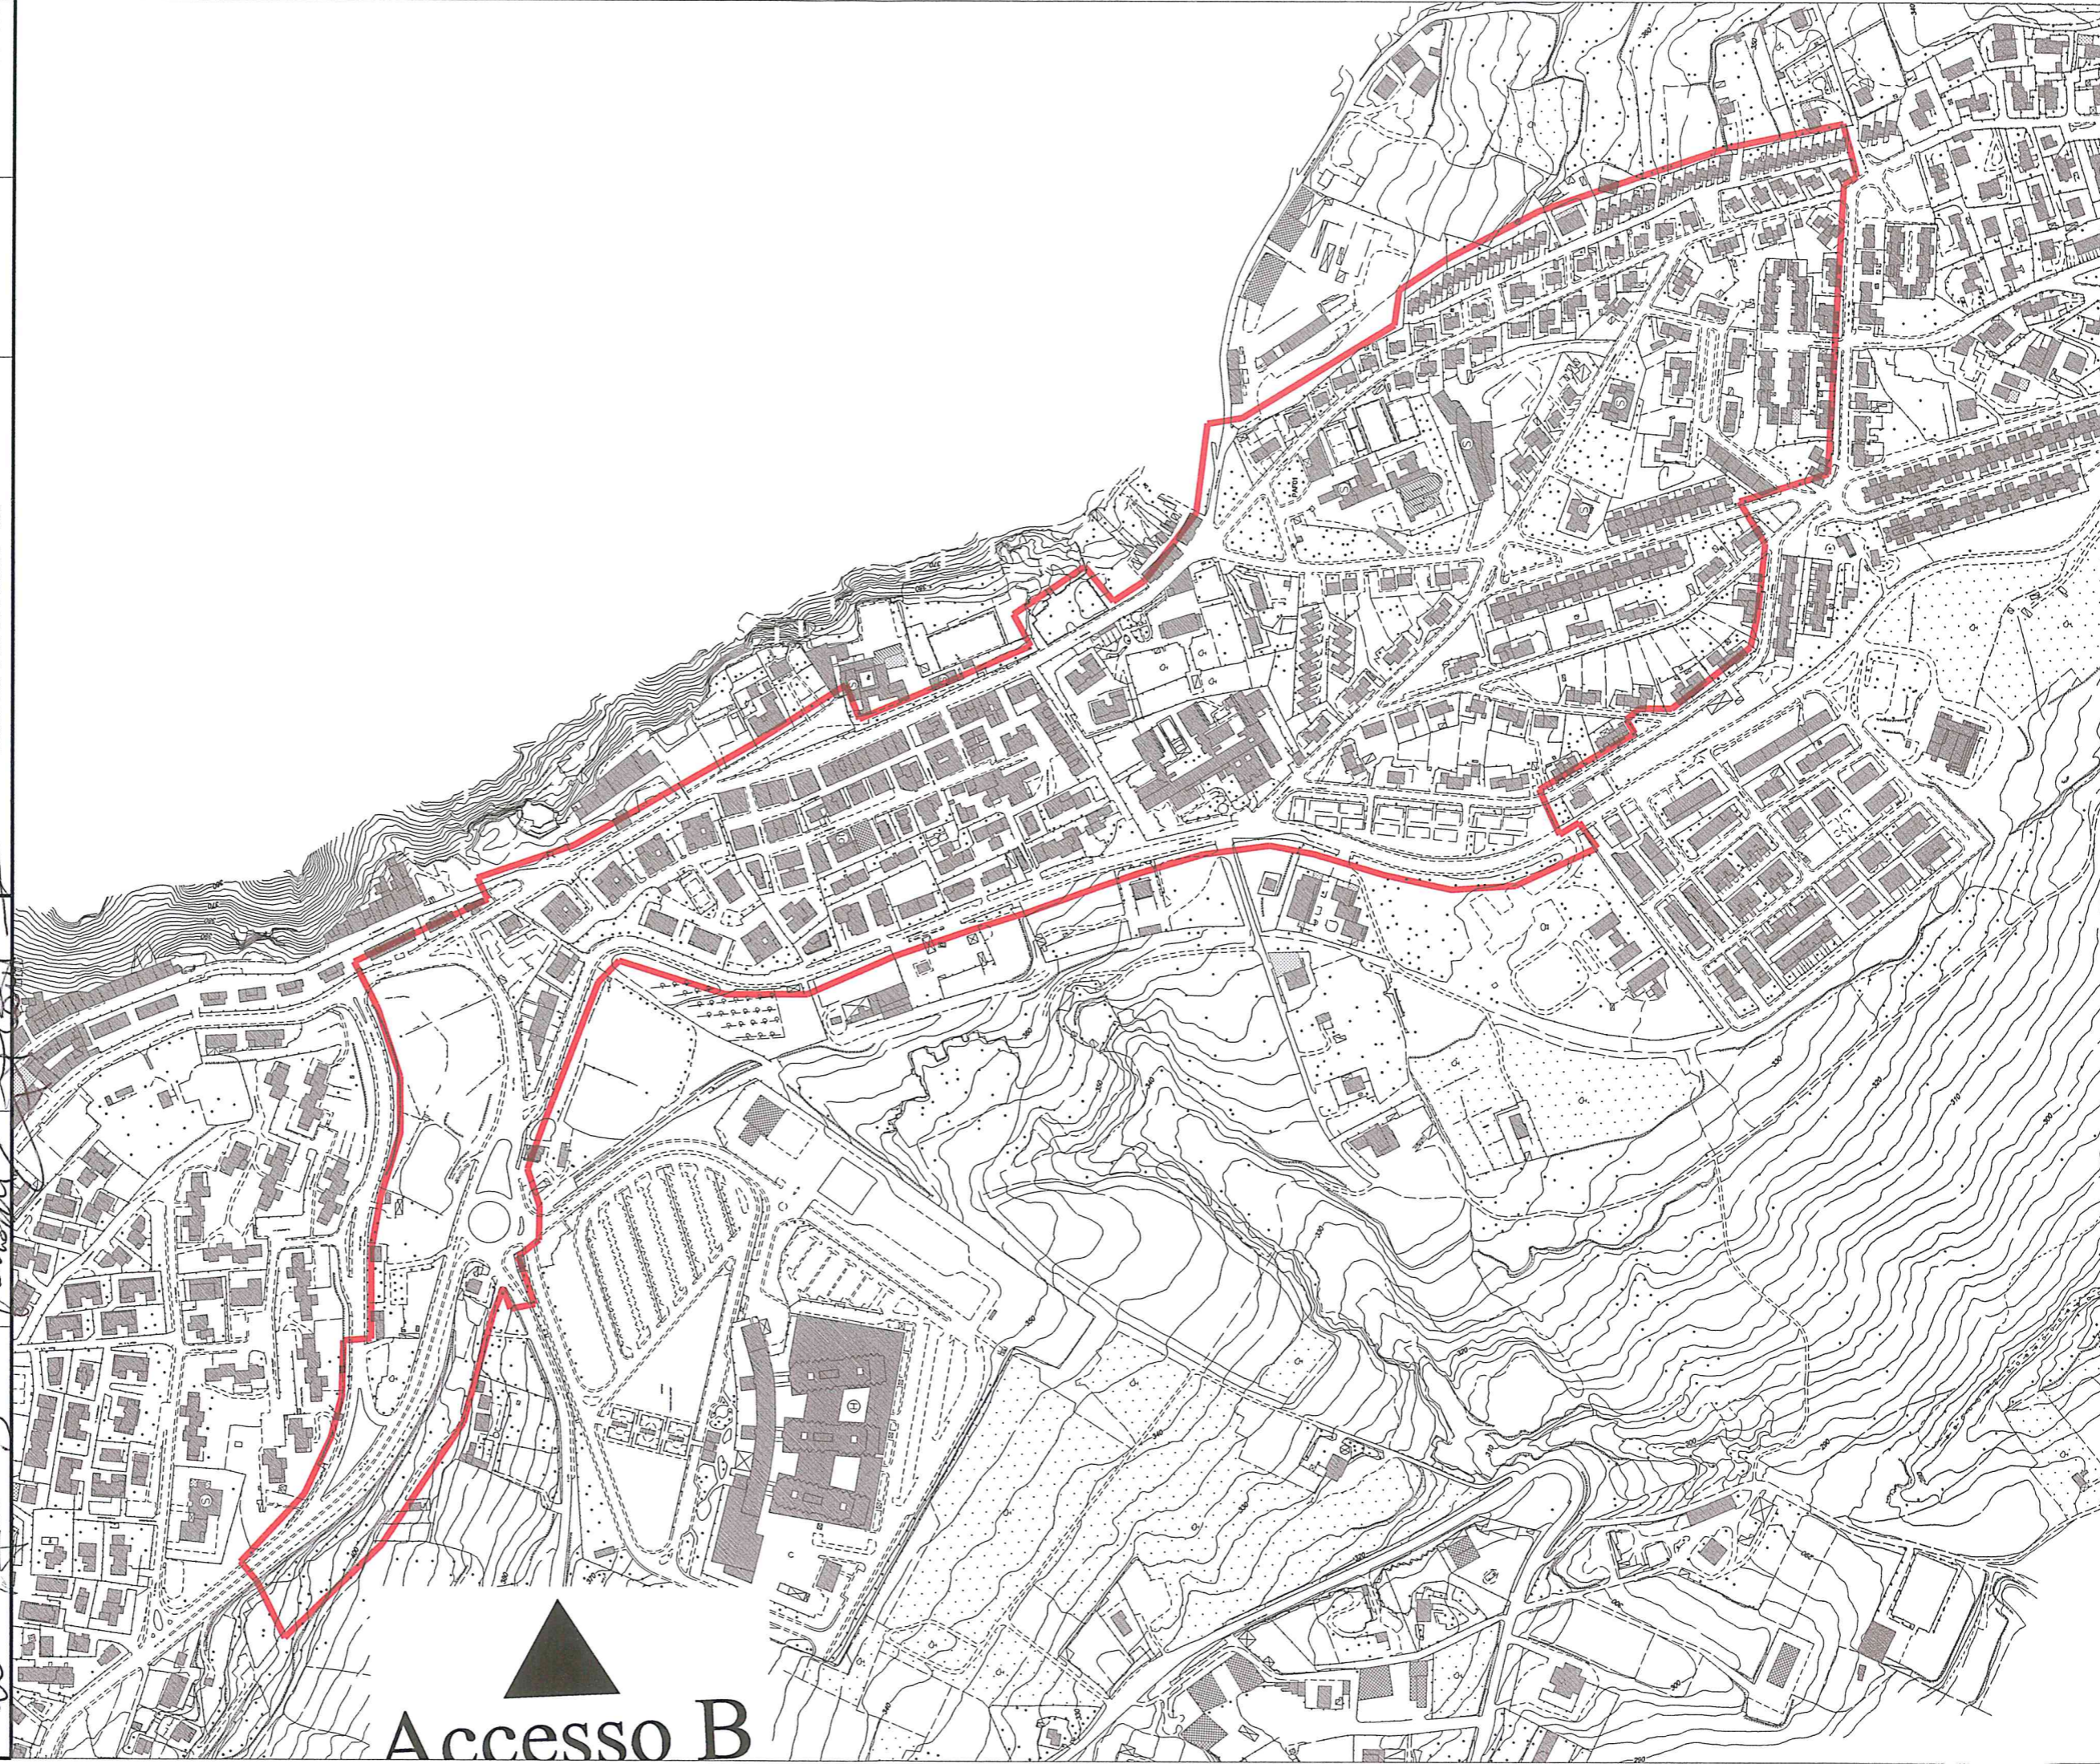

▲
Accesso B



COMUNE DI MATERA

SETTORE MANUTENZIONE URBANA
SERVIZIO VERDE URBANO

MANUTENZIONE INTEGRATA E COORDINATA DELLE AREE VERDI DEL TESSUTO URBANO (Finanziamento - Legge 205/2017 art. 1 - comma 574)

	I PROGETTISTI Ing. Emanuele VIZZIELLO Geom. Franco SASSO Sig. Cosimo PAOLICELLI	IL R.U.P. Dott.ssa Giacinta DI LECCE	IL DIRIGENTE Ing. Giuseppe MONTEMURRO
--	---	--	---

PLANIMETRIA
Lotto Funzionale 2 - Accesso C
Schede Intervento 4.F

TAV. N° 5

Scala 1:6.000

Data: Novembre 2018





COMUNE DI MATERA

SETTORE MANUTENZIONE URBANA
SERVIZIO VERDE URBANO

MANUTENZIONE INTEGRATA E COORDINATA

DELLE

AREE VERDI DEL TESSUTO URBANO

(Finanziamento - Legge 205/2017 art. 1 - comma 574)

Ing. *[Signature]*
P. VIZIELLO

I PROGETTISTI
Geom. Franco SASO

Se. Cos. P. *[Signature]*
S. P. *[Signature]*

IL R.U.P.
Dott.ssa Giacinta DI LECCE

IL DIRIGENTE
Ing. Giuseppe MONTEMURRO

PLANIMETRIA

Lotto Funzionale 2 - Accesso D
Schede Intervento 4.F

TAV. N° 6

Scala 1:6.000

Data: Novembre 2018



▲
Accesso D



COMUNE DI MATERA

SETTORE MANUTENZIONE URBANA
SERVIZIO VERDE URBANO

MANUTENZIONE INTEGRATA E COORDINATA

DELLE

AREE VERDI DEL TESSUTO URBANO

(Finanziamento - Legge 205/2017 art. 1 - comma 574)

Ing. *Antonio Vizzello*

I PROGETTISTI
Gianfrancesco SASSO

SASSO

IL R.U.P.
Dott.ssa Giacinta DI LECCE

Di Lecce

IL DIRIGENTE

Ing. Giuseppe MONTEMURRO

Montemurro

PLANIMETRIA


Lotto Funzionale 2 - Accesso E

Schede Intervento 4.F

TAV. N°7

Scala 1:6.000

Data: Novembre 2018

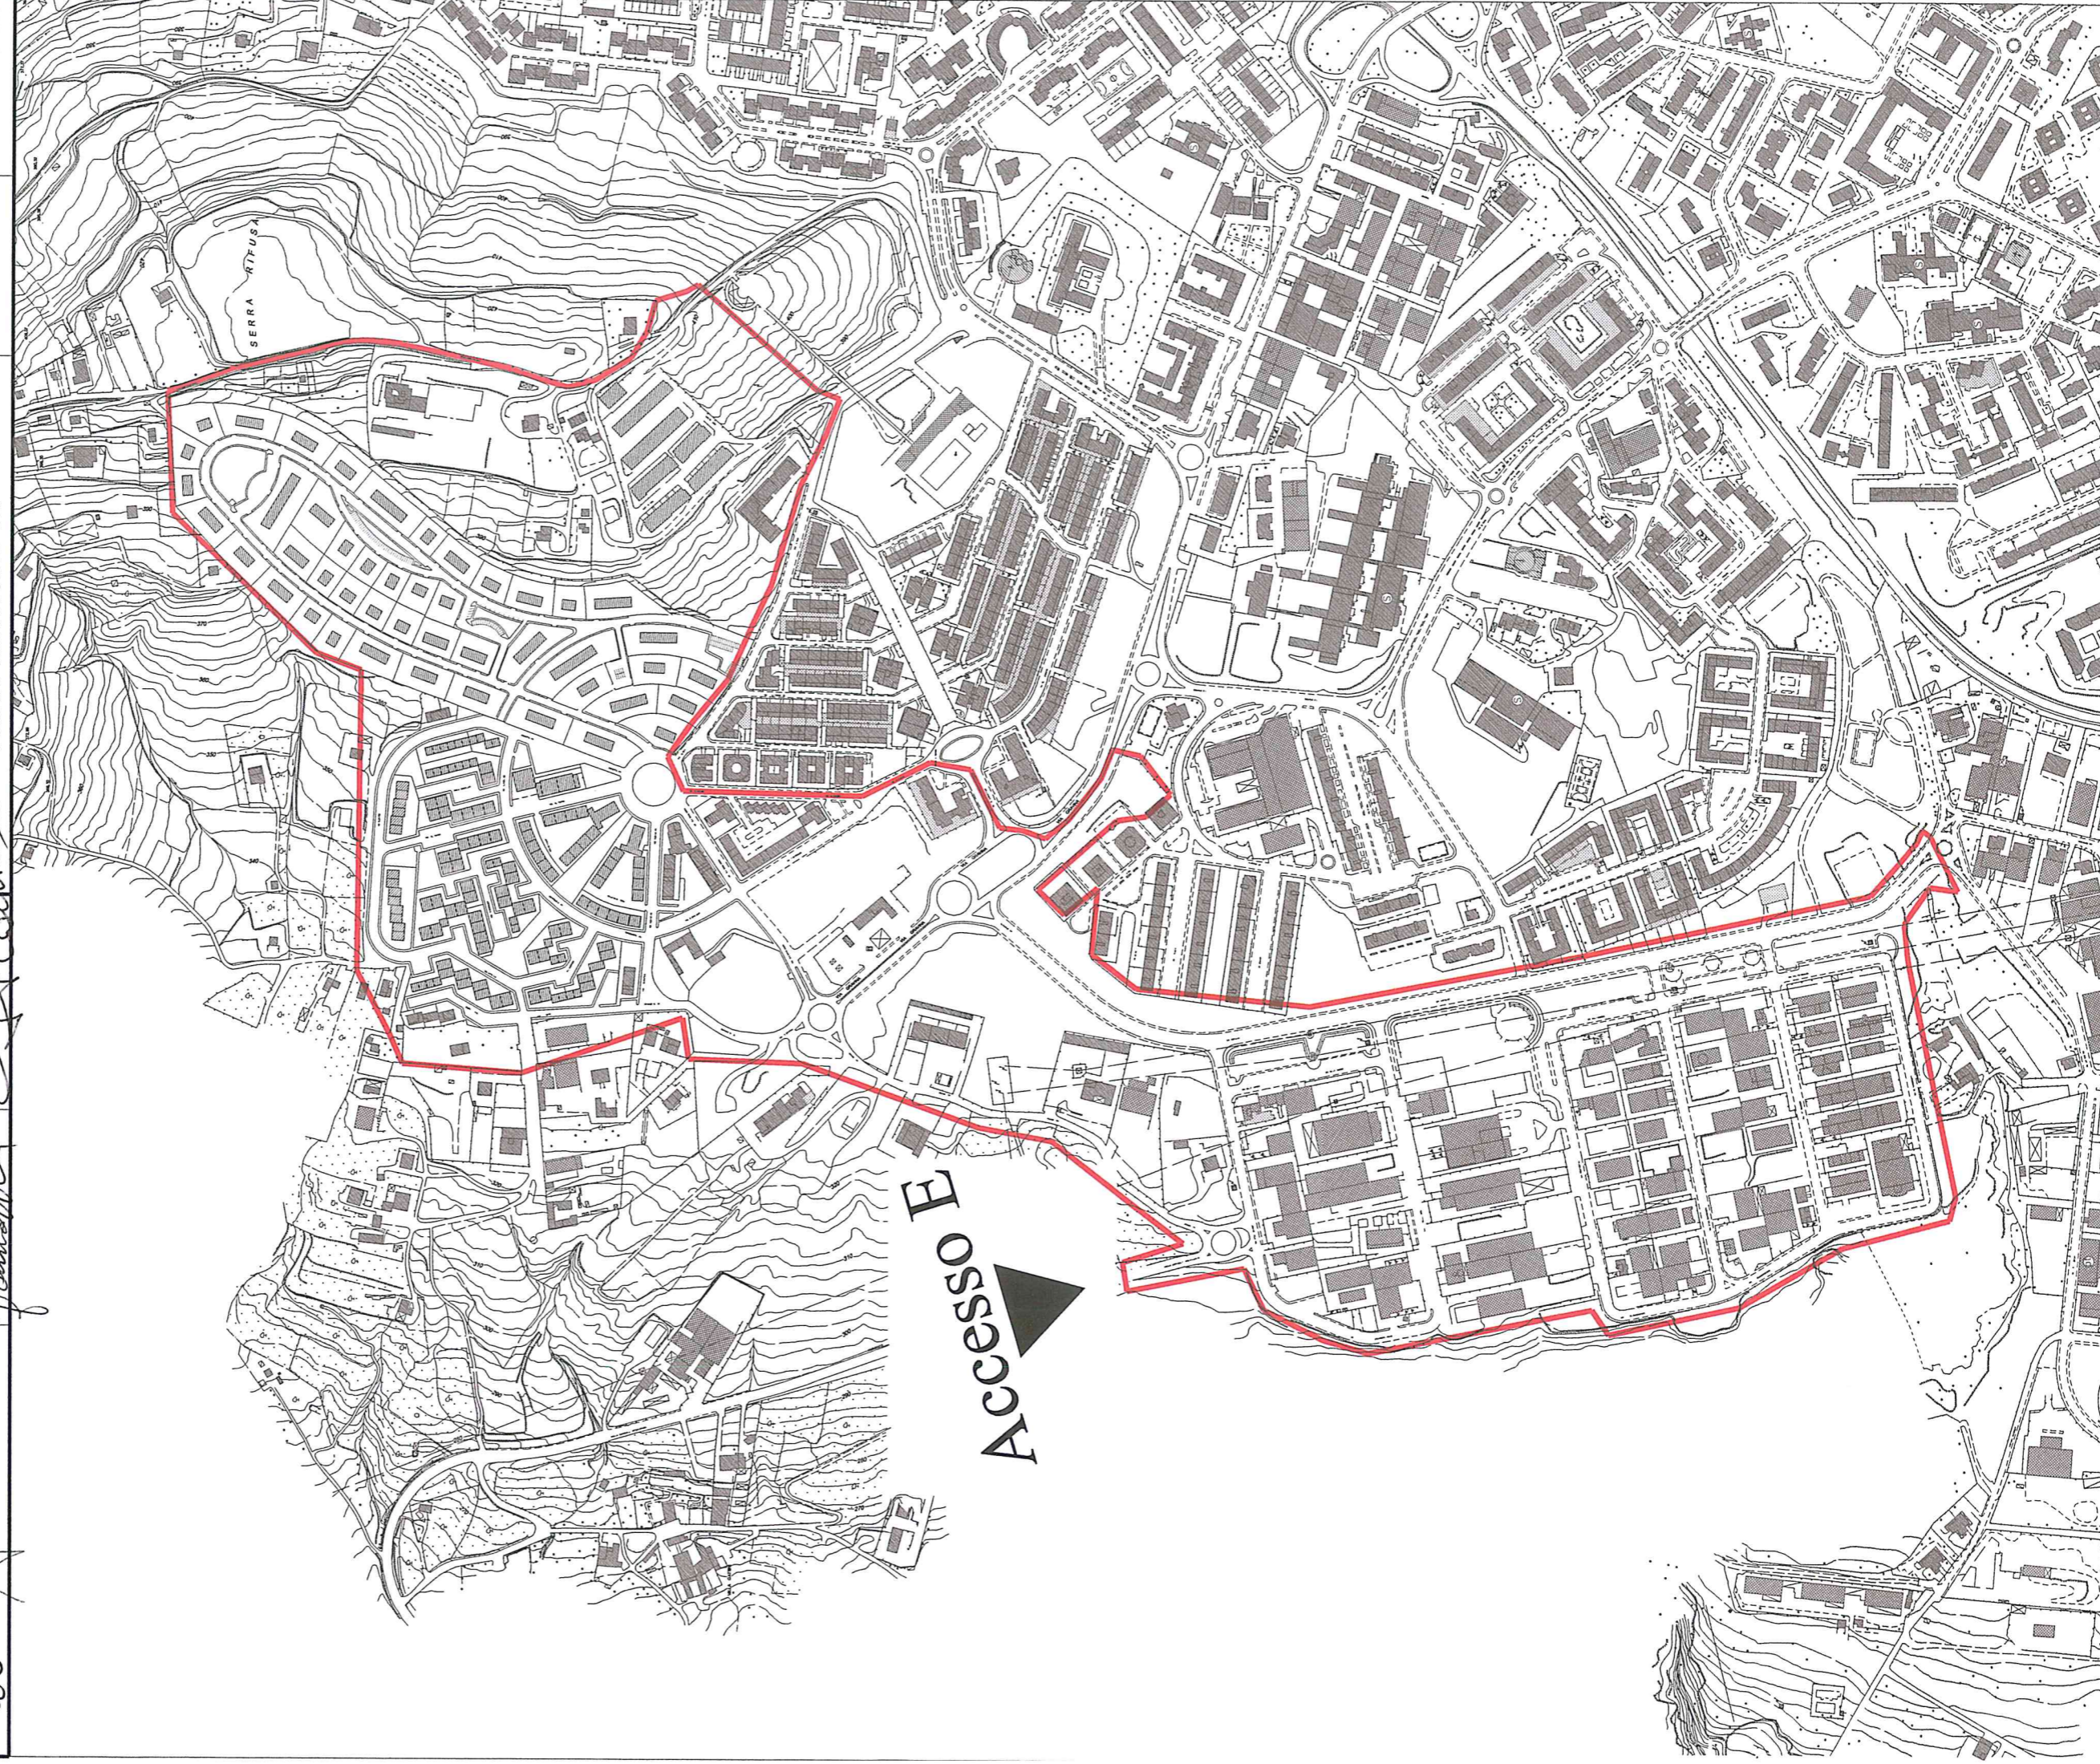



COMUNE DI MATERA

SETTORE MANUTENZIONE URBANA
SERVIZIO VERDE URBANO

MANUTENZIONE INTEGRATA E COORDINATA

DELLE

AREE VERDI DEL TESSUTO URBANO

(Finanziamento - Legge 205/2017 art. 1 - comma 574)

Ing. *Paronardi*
Ing. *Marinelli*

I PROGETTISTI
Ing. *Di Caro*
Ing. *Sasso*

Ing. *Di Caro*
Ing. *Sasso*

IL R.U.P.
Dott.ssa *Giugintà*
Dott.ssa *Di Lecce*

IL DIRIGENTE
Ing. *Giuseppe Montemurro*

PLANIMETRIA

Lotto Funzionale 2 - Accesso F
Schede Intervento 4.F

TAV. N° 8

Scala 1:6.000

Data: Novembre 2018





COMUNE DI MATERA

SETTORE MANUTENZIONE URBANA
SERVIZIO VERDE URBANO

MANUTENZIONE INTEGRATA E COORDINATA

DELLE

AREE VERDI DEL TESSUTO URBANO

(Finanziamento - Legge 205/2017 art. 1 - comma 574)

Ing. *Francesco Vignello*

I PROGETTISTI
Comm. Piero SASSO

SP. *Carlo Scuderi*

IL R.U.P.

Dott.ssa *Giulietta Di Lecce*

IL DIRIGENTE

Ing. *Giuseppe Montemurro*

PLANIMETRIA

Lotto Funzionale 2 - Accesso G

Schede Intervento 4.F

TAV. N° 9

Scala 1:5.000

Data: Novembre 2018

Accesso F

Accesso G

