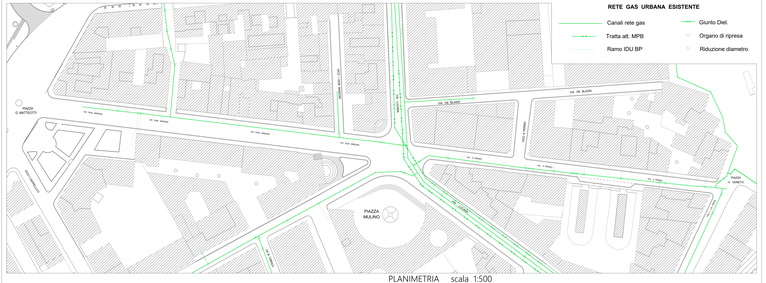

PLANIMETRIA scala 1:500

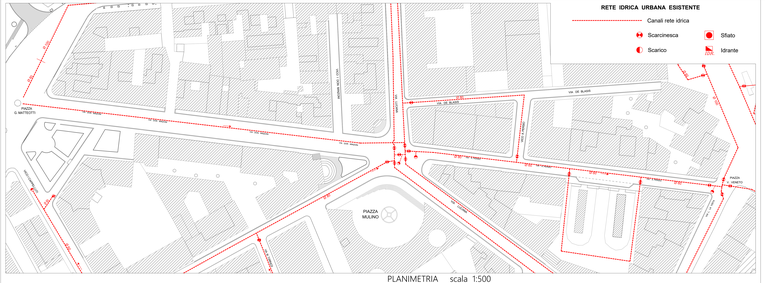

PLANIMETRIA scala 1:500

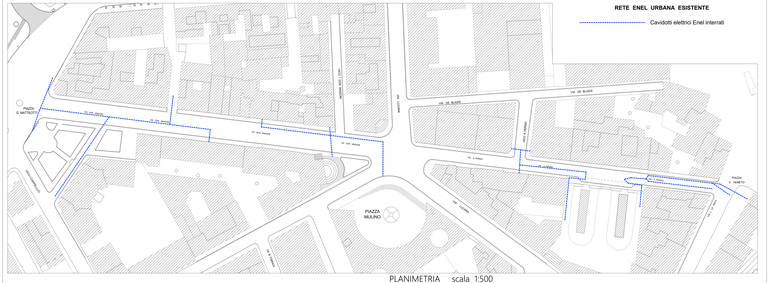

PLANIMETRIA scala 1:500

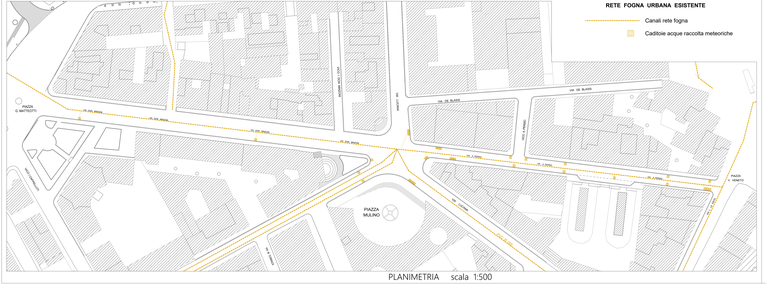

PLANIMETRIA scala 1:500

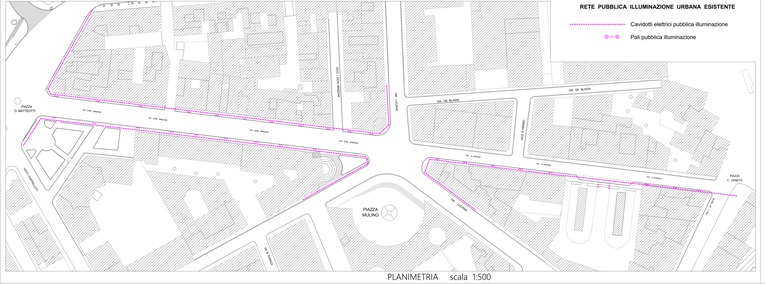

PLANIMETRIA scala 1:500

MATERA 2019

COMUNE DI MATERA

SETTORE UNITA' DI MISSIONE MATERA 2019

PO FESR BASILICATA 2014 - 2020 - ITI MATERA - DGR 1135 24/11/2017

RIQUALIFICAZIONE DELL'ASSE DI COLLEGAMENTO PIAZZA DELLA VISITAZIONE - PIAZZA VITTORIO VENETO E AREE ADIACENTI

PROGETTO ESECUTIVO

PRIMO STRALCIO FUNZIONALE

PROGETTISTA: Arch. Giuseppe GANDI

COLLABORATORI: Geom. Lorenzo NANNA Geom. Franco BELLO Geom. Lucio STOLIANI

R.U.P.: Arch. Nunzio PAOLICELLI

VISTO: Ing. Mario TATARANNO Dirigente Unità di Missione Matera 2019

Data	Scala	Formato	Aggiornato
Ottobre 2019	As Is		

8

STATO DI FATTO

PLANIMETRIA INTERFERENZE RETI IMPIANTI ESISTENTI