LEGENDA

- Basamento di sostegno per palo (Dim. 80x70x80)
- Cavo tetrapolare FG7R- FG70R 0.6/1 kV 1x(4x1,5 mmq.) - sezione 6 mmq in corrugato a doppia parete in PE diam. 110
- Corda in rame per messa a terra 35 mmq
- Pozzetto di messa a terra con dispersore di terra
- Pozzetto in cls 50 x 50 cm
- Organo illuminante su palo a un braccio
- Organo illuminante su palo a due braccia

MATERA 2019

COMUNE DI MATERA

SETTORE UNITA' DI MISSIONE MATERA 2019

**PO FESR BASILICATA 2014 - 2020 - ITI MATERA - DGR 1135 24/11/2017**

RIQUALIFICAZIONE DELL'ASSE DI COLLEGAMENTO PIAZZA DELLA VISITAZIONE - PIAZZA VITTORIO VENETO E AREE ADIACENTI

PROGETTO ESECUTIVO

PRIMO STRALCIO FUNZIONALE

PROGETTISTA: Arch. Giuseppe GANDI

COLLABORATORI: Geom. Lorenzo NANNA Geom. Franco BELLO Geom. Lucio STIGLIANI

R.U.P.: Arch. Nunzio PAOLICELLI

VISTO: Ing. Marco TATARANNO Dirigente Unità di Missione Matera 2019

| TAVOLA | SCALA | DATA | LAVORAMANO | ARCHIVIO | DISEGNATORE |
|---|---|---|---|---|---|
| 6.2 | 1:200 | Dicembre 2018 | Ver. 01 | | |

**PROGETTO**

PLANIMETRIA IMPIANTO PUBBLICA ILLUMINAZIONE

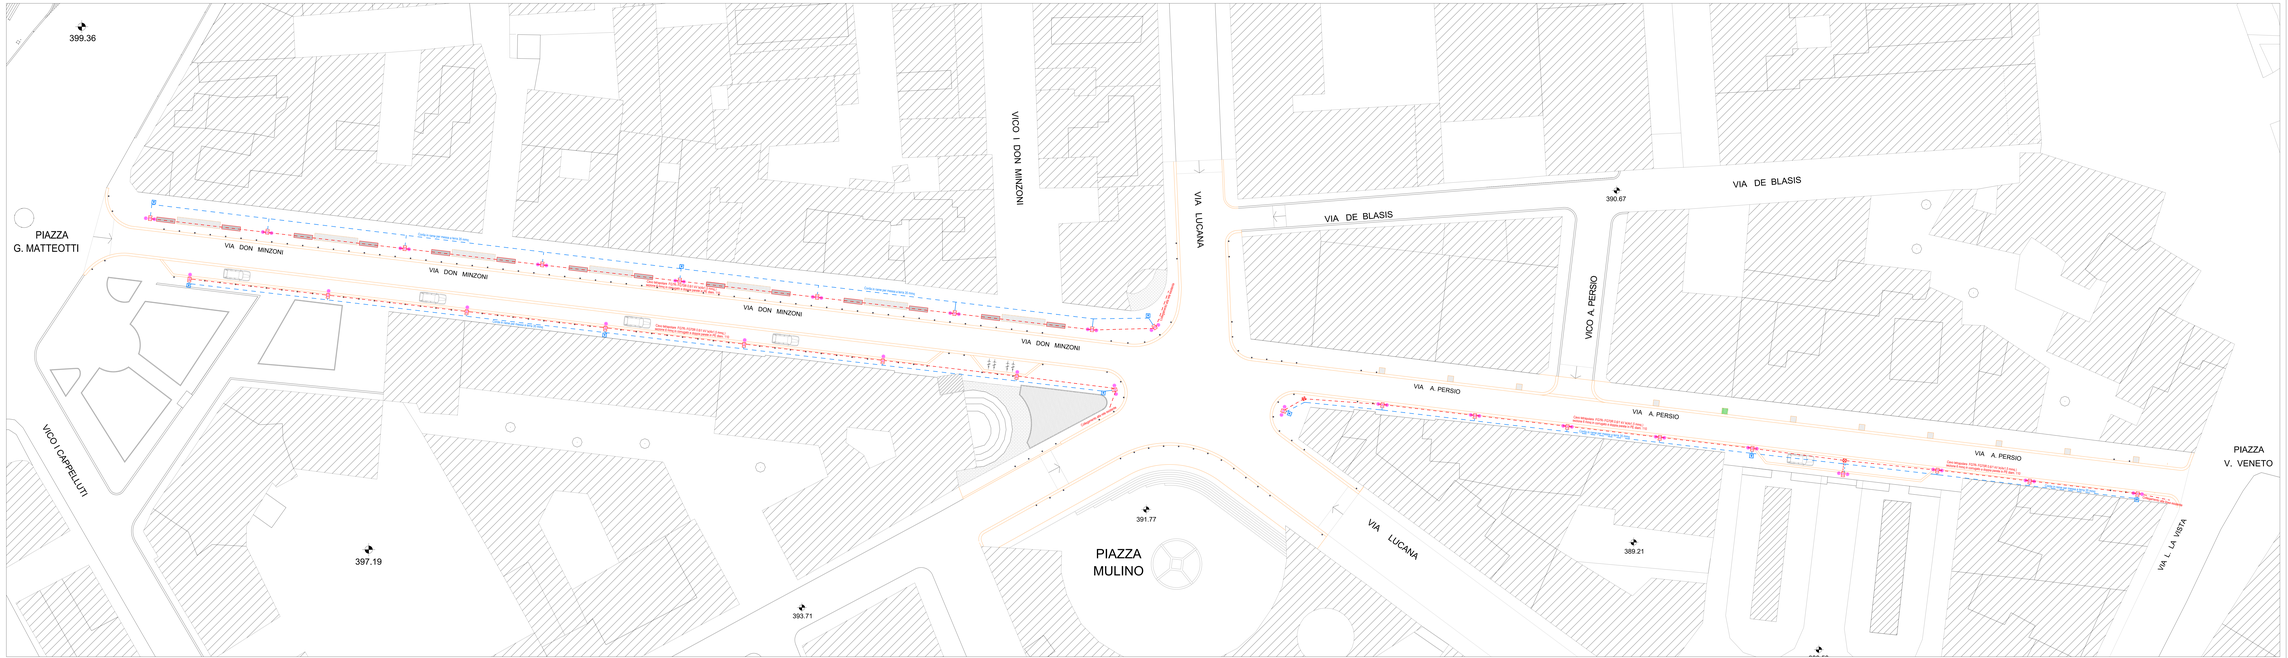


PLANIMETRIA scala 1:200