



# COMUNE DI MATERA

SETTORE MANUTENZIONE URBANA  
SERVIZIO VERDE URBANO

# MANUTENZIONE INTEGRATA E COORDINATA

## DELLE

# AREE VERDI DEL TESSUTO URBANO

( Finanziamento - Legge 205/2017 art. 1 - comma 574 )



**I PROGETTISTI**  
Ing. *Antonio Muziello*  
Geom. *Franco Sasso*  
Arch. *Stefano Caputo e Riccardo Di Biase*

**IL R.U.P.**  
Dott.ssa *Giacinta Di Lecce*  
*Giacinta Di Lecce*

**IL DIRIGENTE**  
Ing. *Giuseppe Montemurro*  
*Giuseppe Montemurro*

## QUADRO GENERALE

Lotti Funzionali 1 - 2 - 3 - 4

Schede Intervento 4.F - 4.G - 4.H - 4.I



## TAV. N° 1

Scala 1:25.000

Data: Novembre 2018

**LEGENDA**

	Lotto 1: "Rioni Sassi, Centro Storico e Barghi"
	Lotto 2: "Accessi alla Città con Area Limbrofe"
	Lotto 3: "Parchi Zona Nord (Percorso IV Novembre, Parco Mazzanti, Parco IV Evangelisti e Valle Comandari)"
	Lotto 4: "Parchi Zona Sud (Percorso del Cavallini, Parco del Budonno, Parco Lucrezia e Parco Senni Vesuvio)"

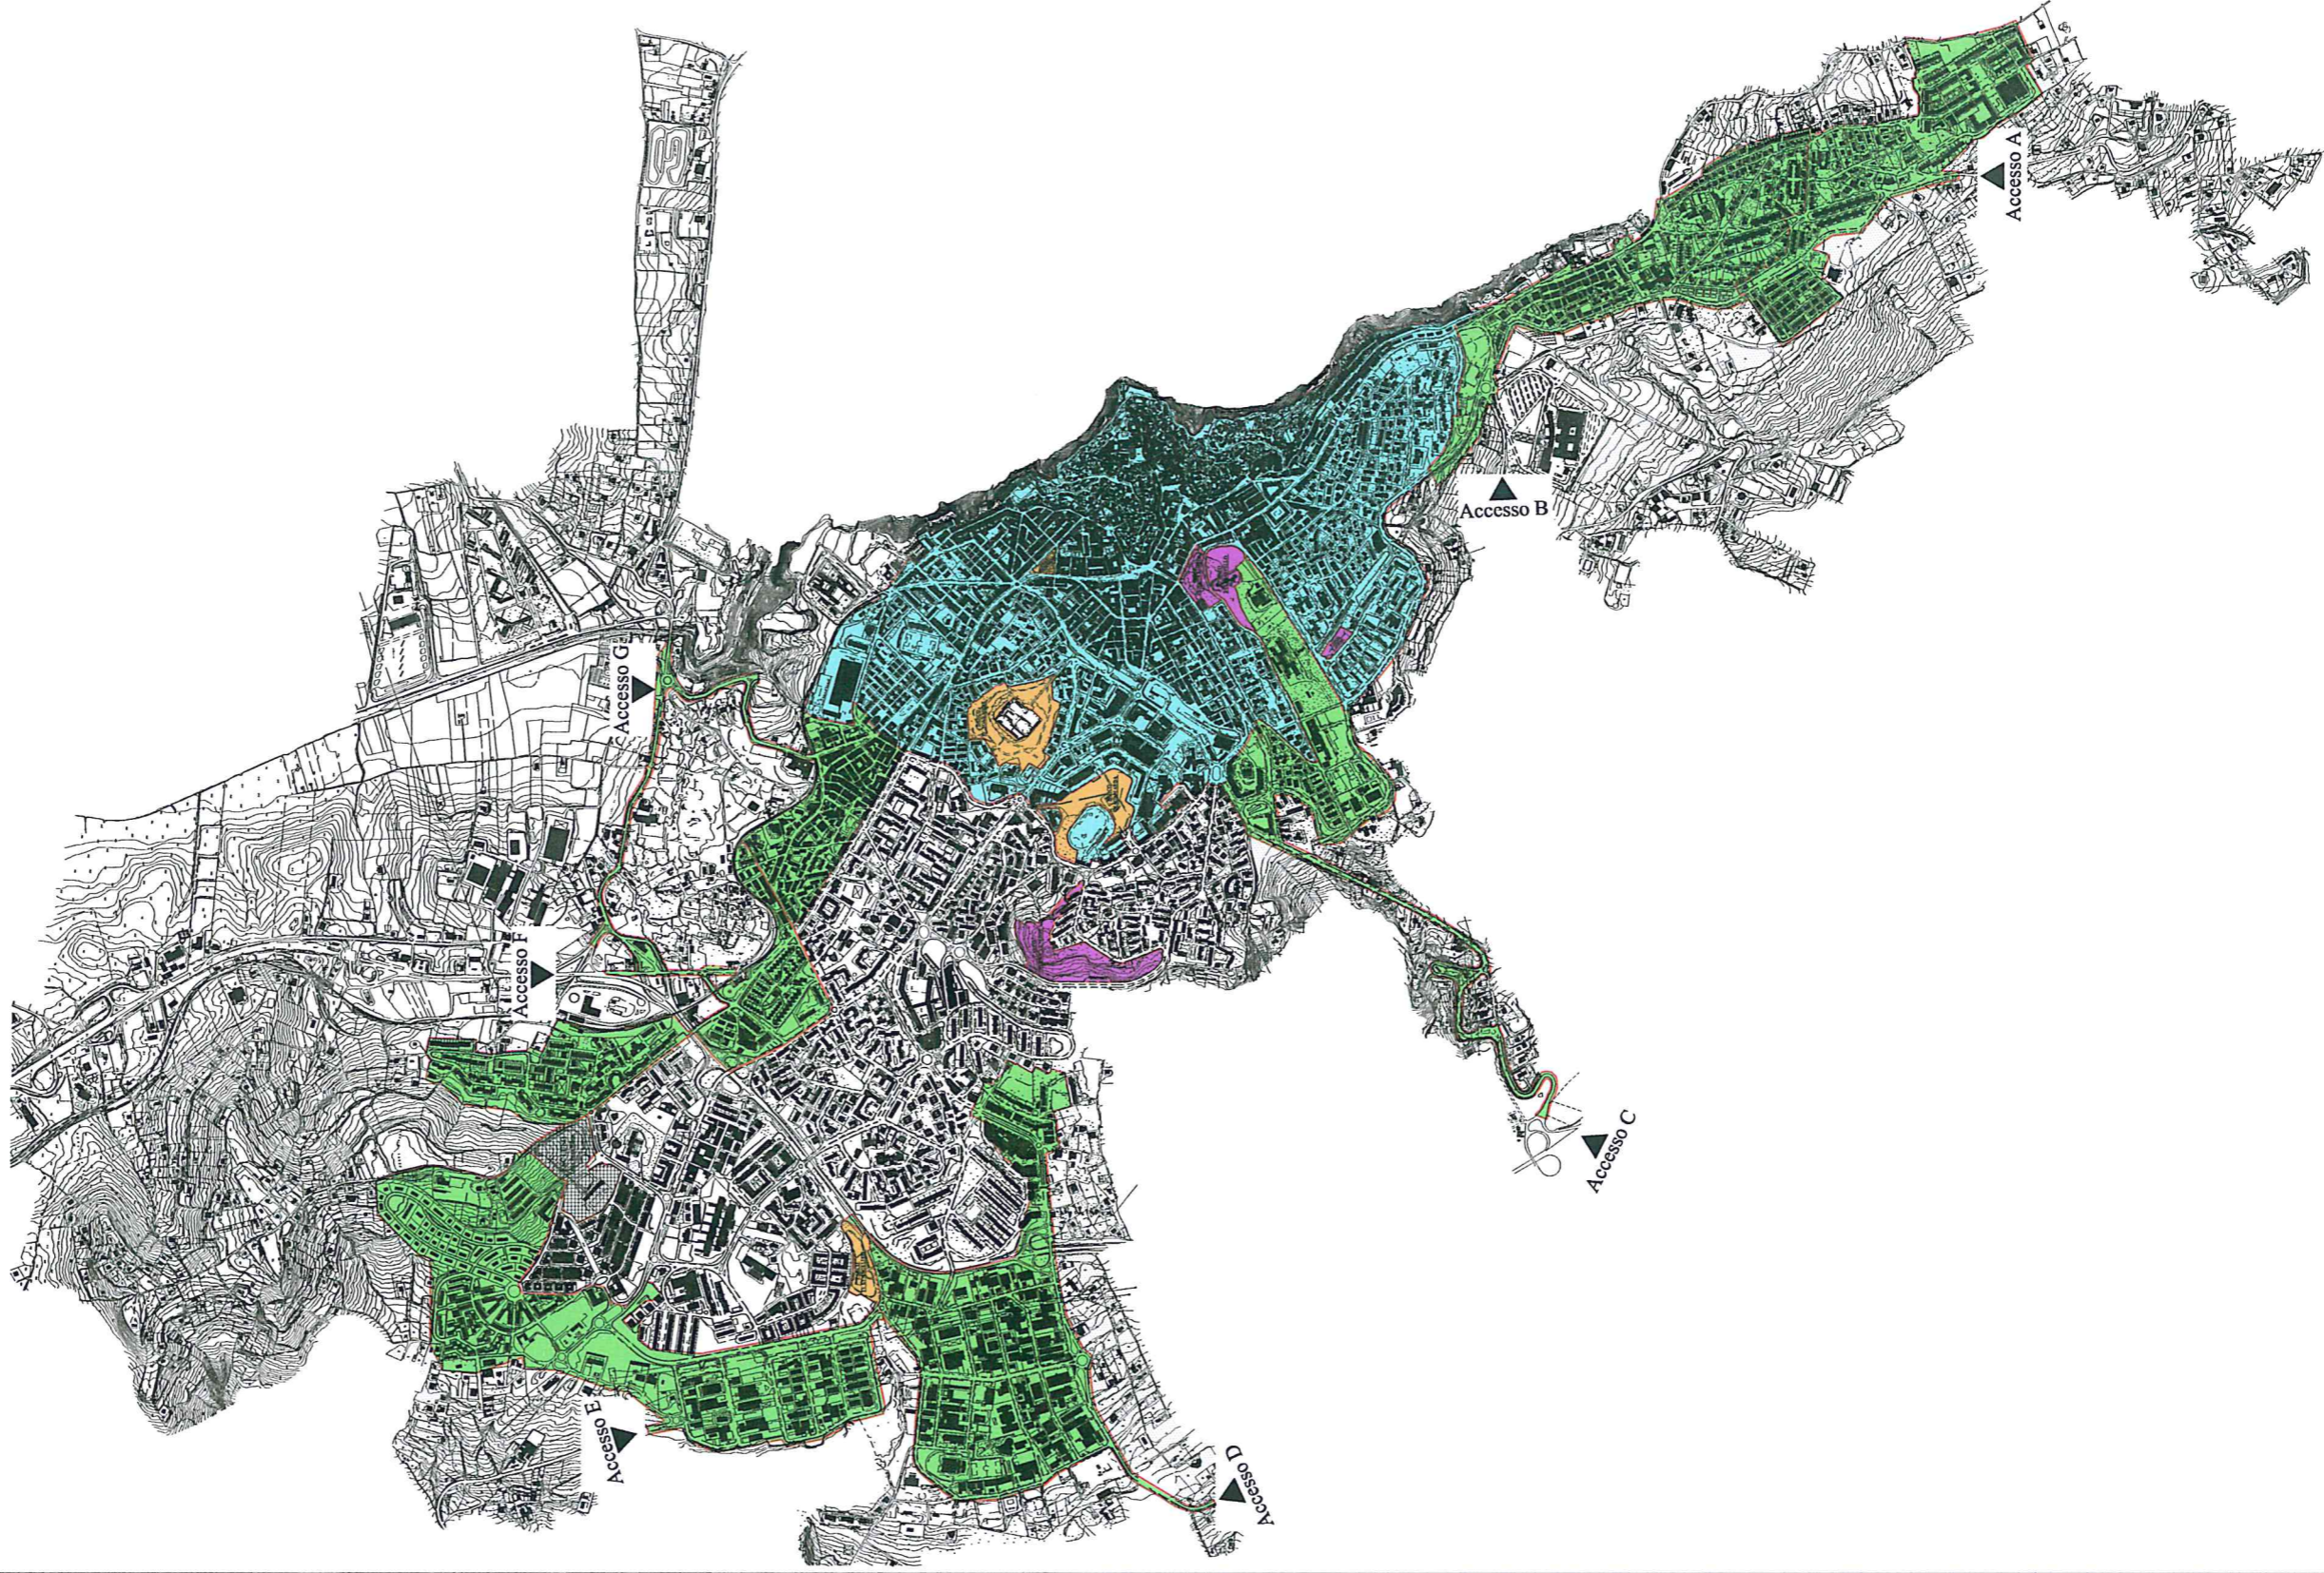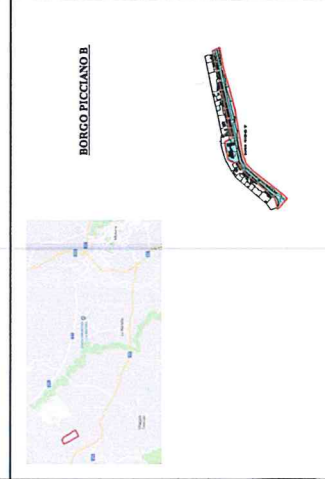

# COMUNE DI MATERA

SETTORE MANUTENZIONE URBANA  
SERVIZIO VERDE URBANO

# MANUTENZIONE INTEGRATA E COORDINATA

DELLE

# AREE VERDI DEL TESSUTO URBANO

(Finanziamento - Legge 205/2017 art. 1 - comma 574)

I PROGETTISTI  
Ing. Emanuele RIZZELLO

Ing. Franco SASSO

IL R.U.P.  
Dott.ssa Giacinta DI LECCE

IL DIRIGENTE  
Ing. Giuseppe MONTEMURRO

PLANIMETRIA GENERALE


Lotto Funzionale 3  
Schede Intervento 4.G

TAV. N° 2

Scala 1:25.000

Data: Novembre 2018

## LEGENDA

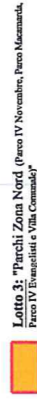

Lotto 3: Panchi Zona Nord (Percorso IV Novembre, Parco Mammiata, Percorso IV Evangelisti e Villa Comunale)


BORGO LA MARTELLA




BORGO VENUSIO




BORGO TIMARIEL

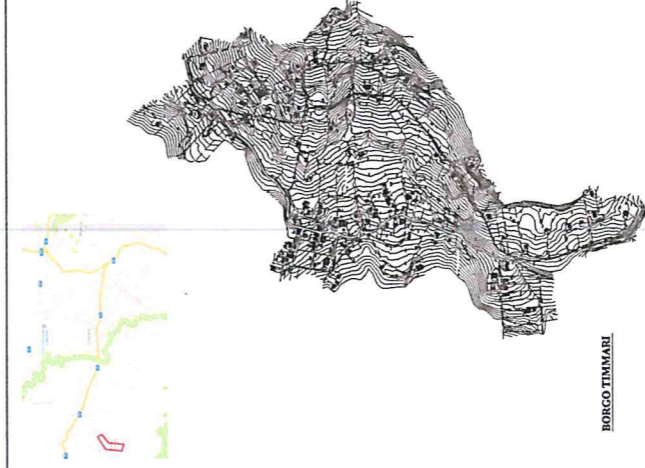

BORGO FICCIANO A

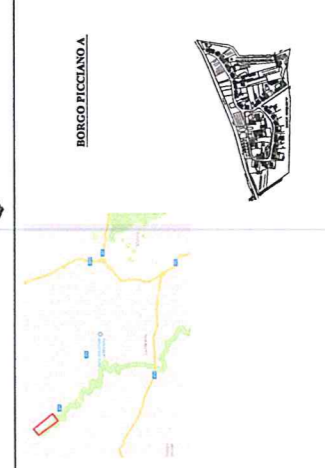

BORGO FICCIANO B

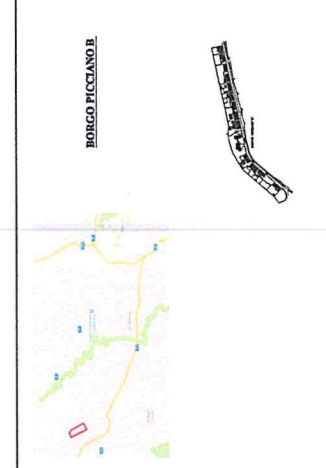


**I PROGETTISTI**  
Ing. *[Signature]*  
Geom. *[Signature]*  
Sic. *[Signature]*

**PLANIMETRIA**  
Lotto Funzionale 3A - "Parco IV Novembre"  
Schede Intervento 4.G

**IL DIRIGENTE**  
Ing. *[Signature]*  
Dott.ssa *[Signature]*

**TAV. N° 3**  
Scala 1:2.000  
Data: Novembre 2018

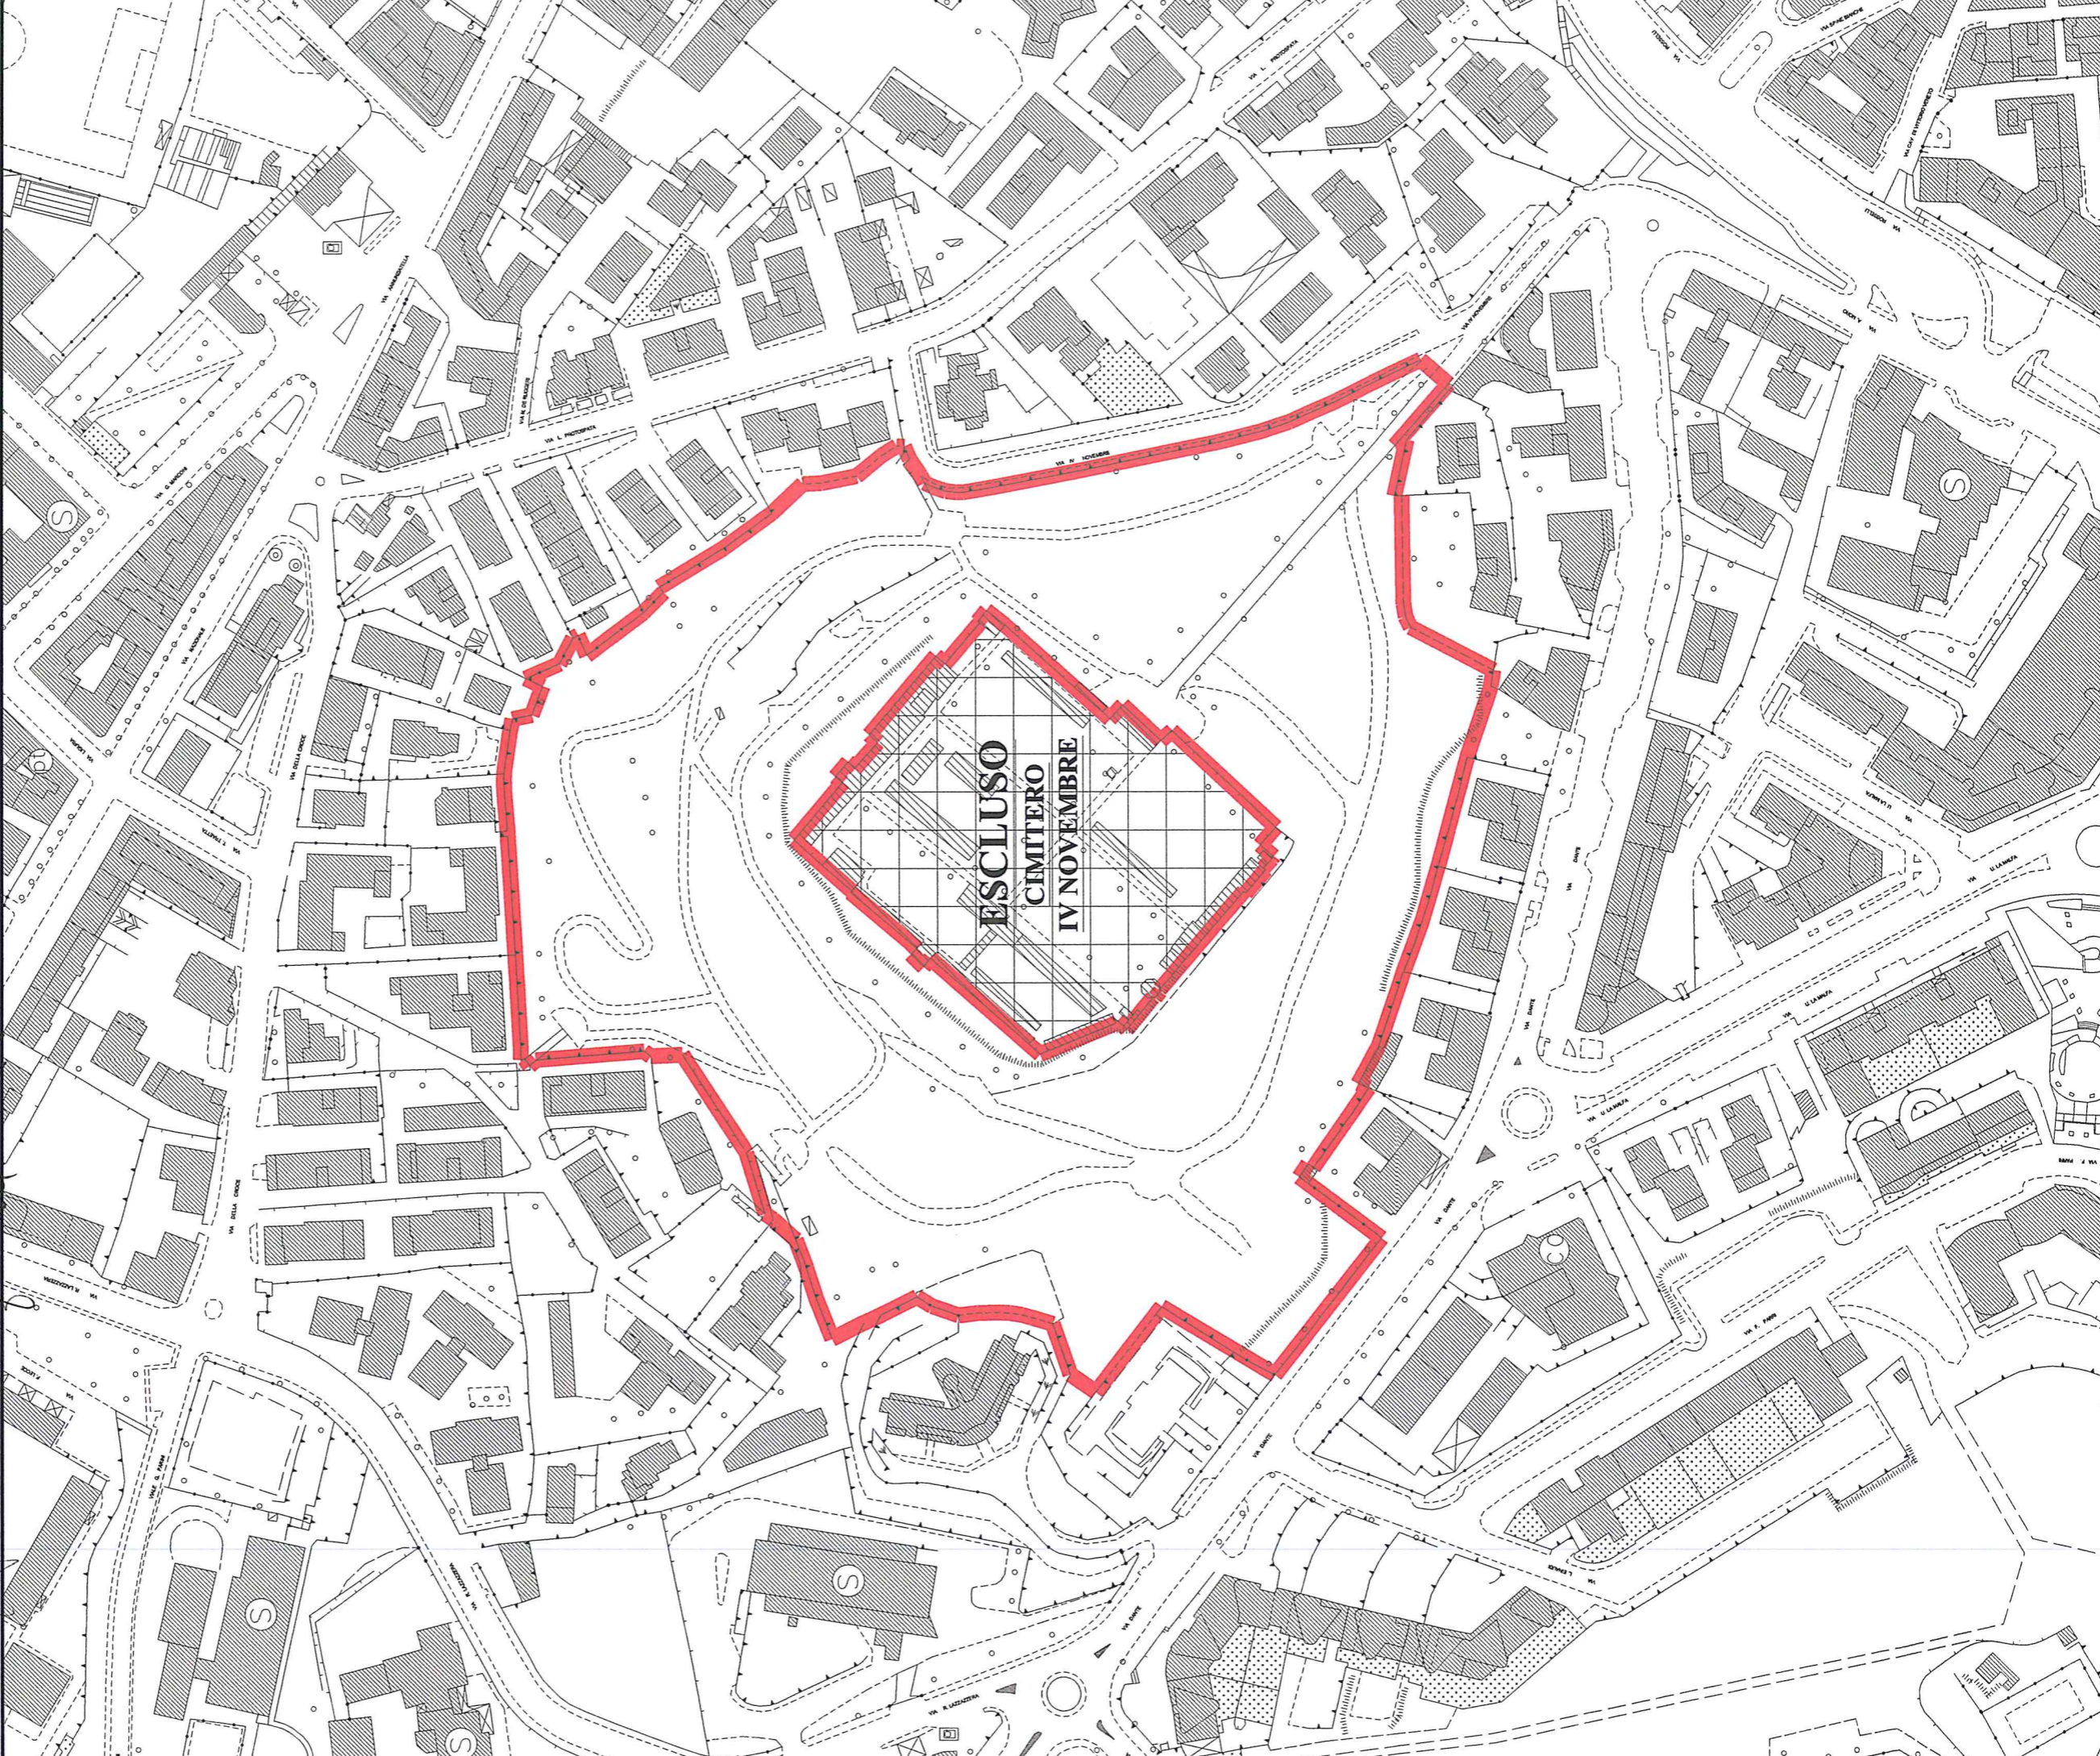



# COMUNE DI MATERA

SETTORE MANUTENZIONE URBANA  
SERVIZIO VERDE URBANO



# MANUTENZIONE INTEGRATA E COORDINATA

## DELLE

# AREE VERDI DEL TESSUTO URBANO

(Finanziamento - Legge 205/2017 art. 1 - comma 574 )

Ing. *[Signature]*  
I PROGETTISTI  
Geom. Franco SASO

IL R.U.P.  
Dott.ssa *[Signature]*  
Cinzia DI LECCE

IL DIRIGENTE  
Ing. *[Signature]*  
Giovanni MONTEMURRO

## PLANIMETRIA


### TAV. N° 4

Lotto Funzionale 3B - "Parco Macamarda"

Schede Intervento 4.6

Scala 1:2.000

Data: Novembre 2018

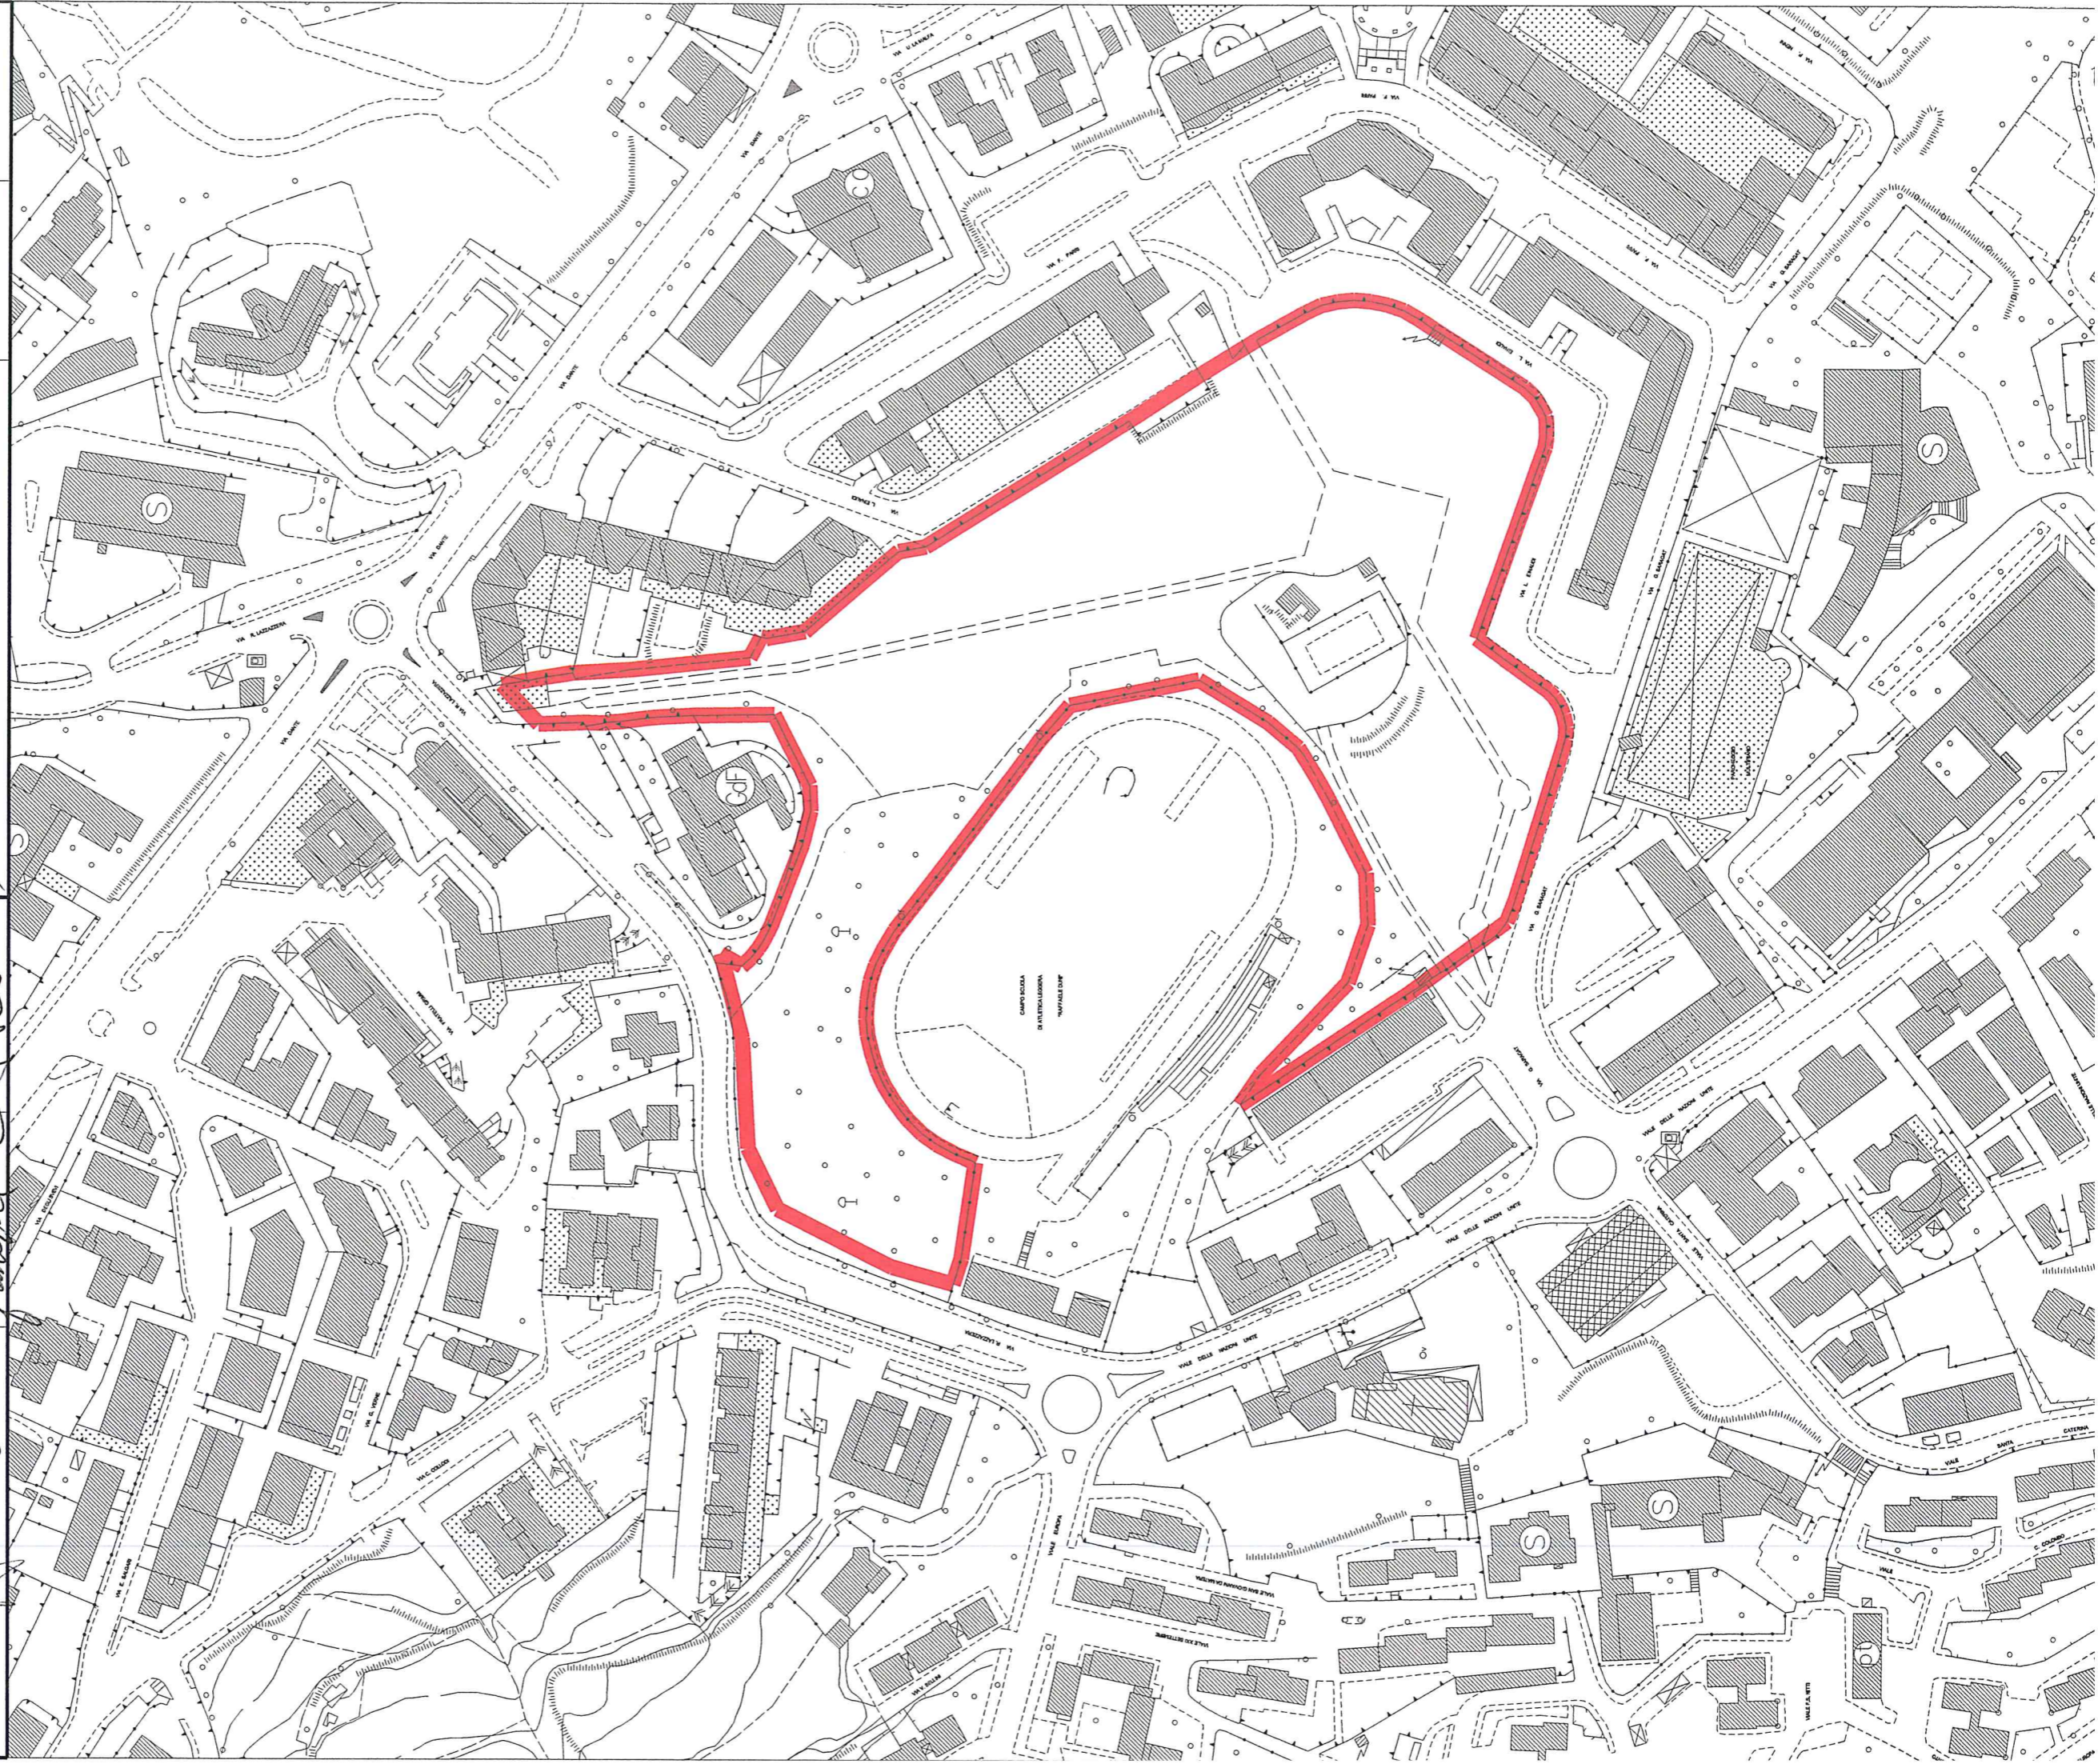



# COMUNE DI MATERA

SETTORE MANUTENZIONE URBANA  
SERVIZIO VERDE URBANO

# MANUTENZIONE INTEGRATA E COORDINATA

DELLE

# AREE VERDI DEL TESSUTO URBANO

(Finanziamento - Legge 205/2017 art. 1 - comma 574)

Ing. *Francesco Vizzini*

I PROGETTISTI  
Comm. Franco Staso

Sig. *Giuseppe De Gelli*

IL R.U.P.  
Dott.ssa *Giulietta Di Jecce*

IL DIRIGENTE  
Ing. *Giuseppe Montemurro*


## PLANIMETRIA

Lotto Funzionale 3C - "Parco IV Evangelisti"  
Schede Intervento 4.G

TAV. N° 5

Scala 1:2.000

Data: Novembre 2018

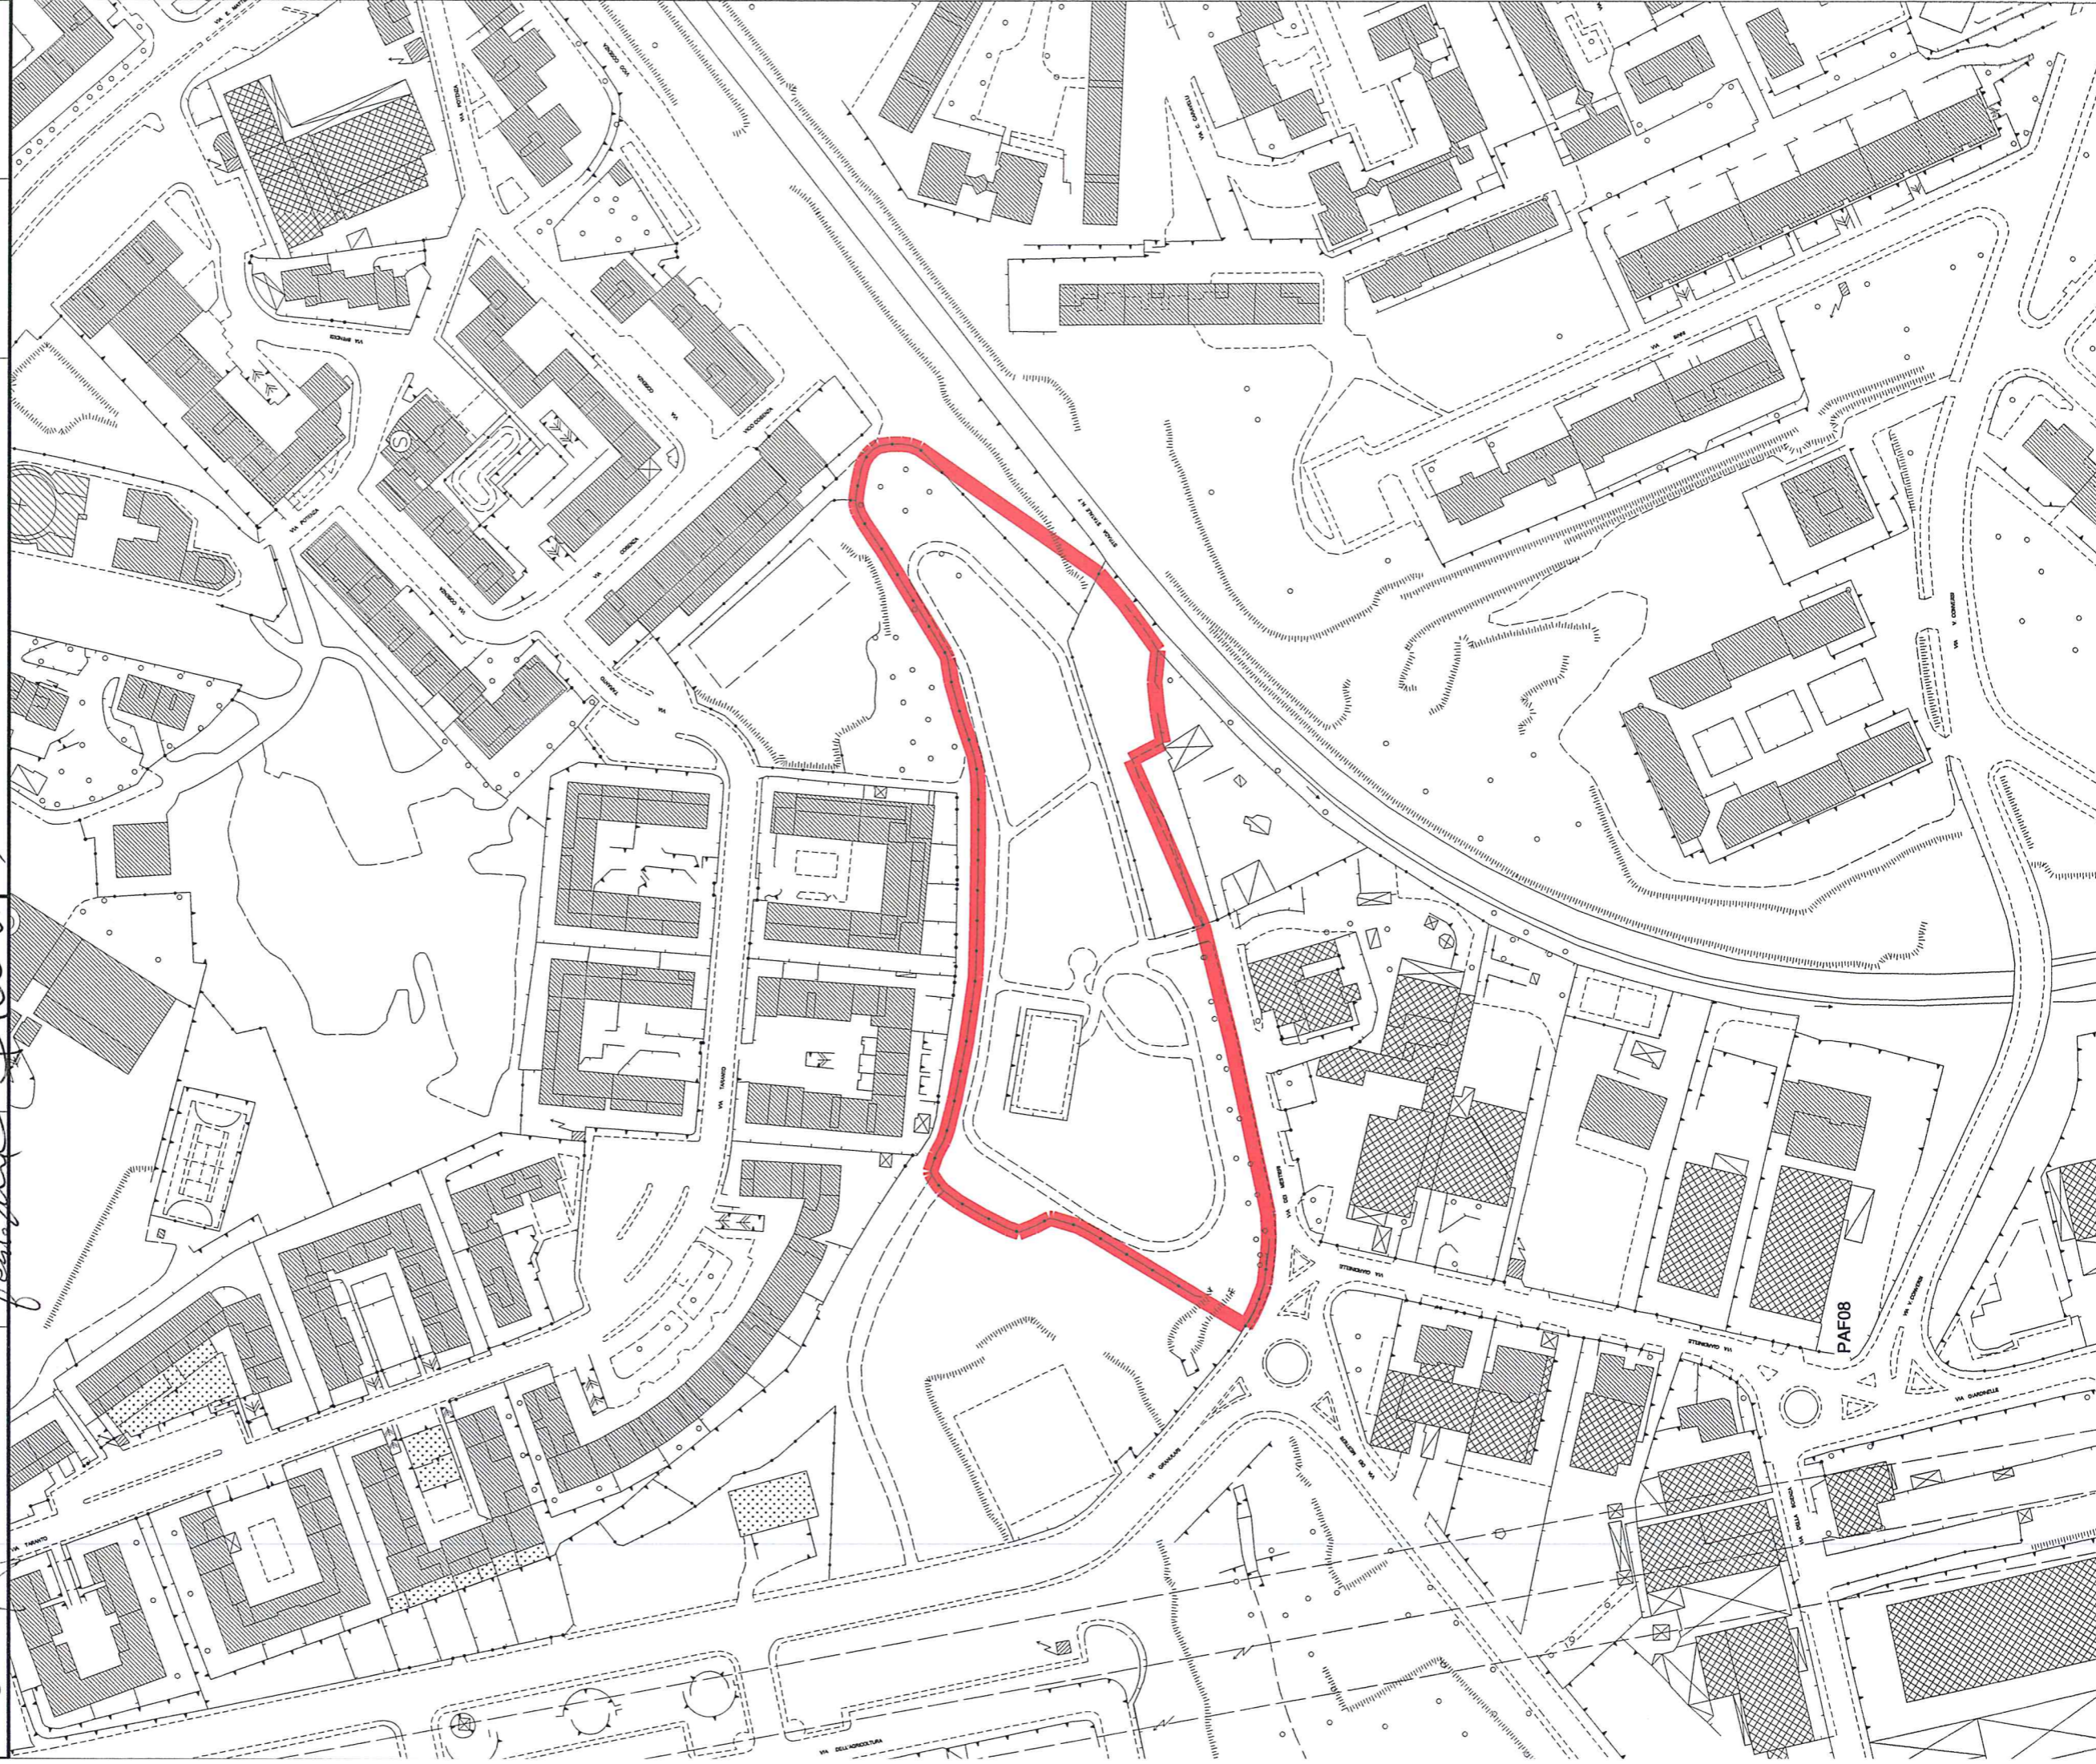



# COMUNE DI MATERA

SETTORE MANUTENZIONE URBANA  
SERVIZIO VERDE URBANO

Ing. *[Signature]*  
P. AZZELLO

Geom. Franco SASO  
S. OLIVERO P. AZZELLO

IL R.U.P.  
Dott.ssa Giachinta DI BECCE

IL DIRIGENTE  
Ing. Giuseppe MONTENURFO



# MANUTENZIONE INTEGRATA E COORDINATA

## DELLE

# AREE VERDI DEL TESSUTO URBANO

(Finanziamento - Legge 205/2017 art. 1 - comma 574)

## PLANIMETRIA

## TAV. N° 6

Lotto Funzionale 3D - "Villa Comunale"  
Schede Intervento 4.G

Scala 1:1.000

Data: Novembre 2018

