PROFILO LONGITUDINALE scala 1:200

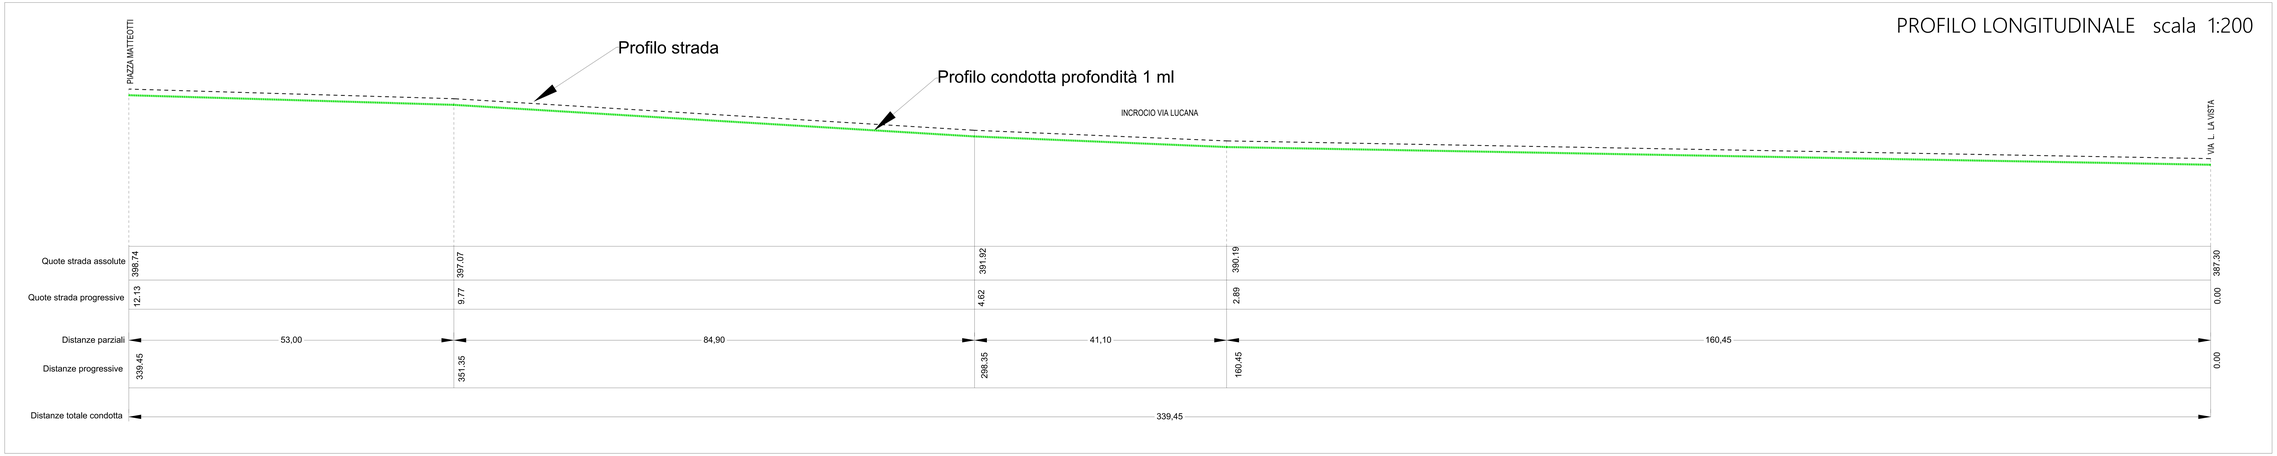

LEGENDA - RETE IDRICA

- condotta idrica in ghisa sferoidale DN60 - Diam. 80 mm
- sfiato
- condotta idrica in ghisa sferoidale diam. 40 mm compreso di chiave di arresto

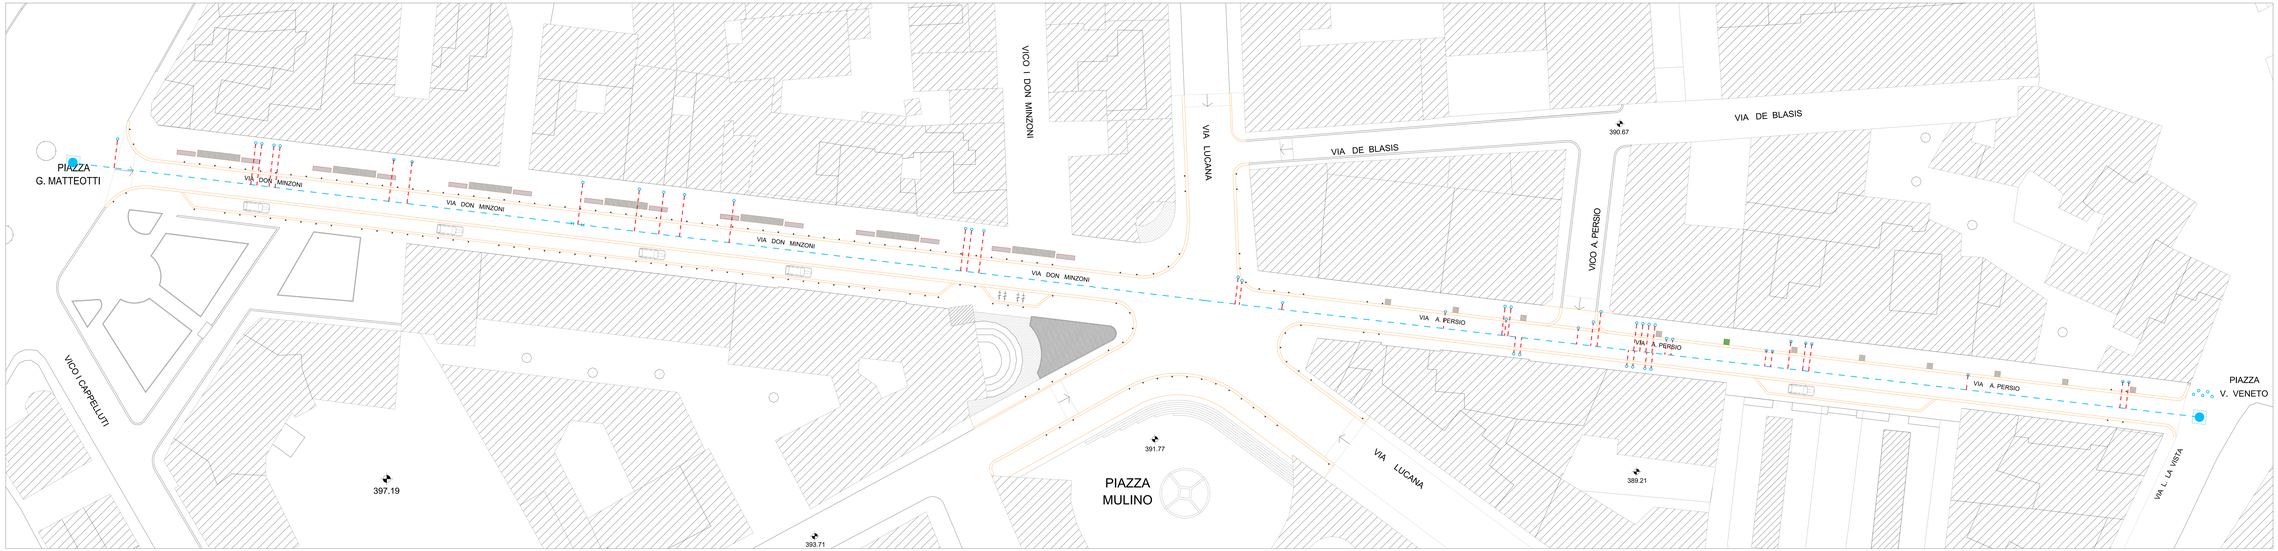

PLANIMETRIA scala 1:200

COMUNE DI MATERA

SETTORE UNITA' DI MISSIONE MATERA 2019

PO FESR BASILICATA 2014 - 2020 - ITI MATERA - DGR 1135 24/11/2017

RIQUALIFICAZIONE DELL'ASSE DI COLLEGAMENTO PIAZZA DELLA VISITAZIONE - PIAZZA VITTORIO VENETO E AREE ADIACENTI

PROGETTO ESECUTIVO

PRIMO STRALCIO FUNZIONALE

PROGETTISTA: Arch. Giuseppe GANGI

COLLABORATORI: Geom. Lorenzo NANNA Geom. Franco BELLO Geom. Lucio STIGLIANI

R.U.P.: Arch. Nunzio PAOLICELLI

VISTO: Ing. Marco TATARANNO Dirigente Unità di Missione Matera 2019

TAVOLA	SCALA	DATA	ANNULLAMENTO	REVISIONE	DESCRIZIONE
6.3	1:200	Dicembre 2018			

PROGETTO

PLANIMETRIA E PROFILO LONGITUDINALE RETE IDRICA