




COMUNE DI MATERA

SETTORE MANUTENZIONE URBANA
SERVIZIO VERDE URBANO

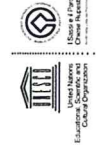

MANUTENZIONE INTEGRATA E COORDINATA DELLE AREE VERDI DEL TESSUTO URBANO

(Finanziamento - Fondi di Bilancio Comunale)

GRUPPO DI PROGETTAZIONE

Ing. Emanuele OTTELLI
Geom. Franco SASSO

IL R.U.P.

Dott.ssa Giacinta DI LEOCE
gentile

IL DIRIGENTE

Ing. Giuseppe MONTEMURRO


PLANIMETRIA

Lotto Funzionale "Cimiteri" - C.da Pantano

TAV. N° 7

Scala 1:2.500

Data: Aprile 2019

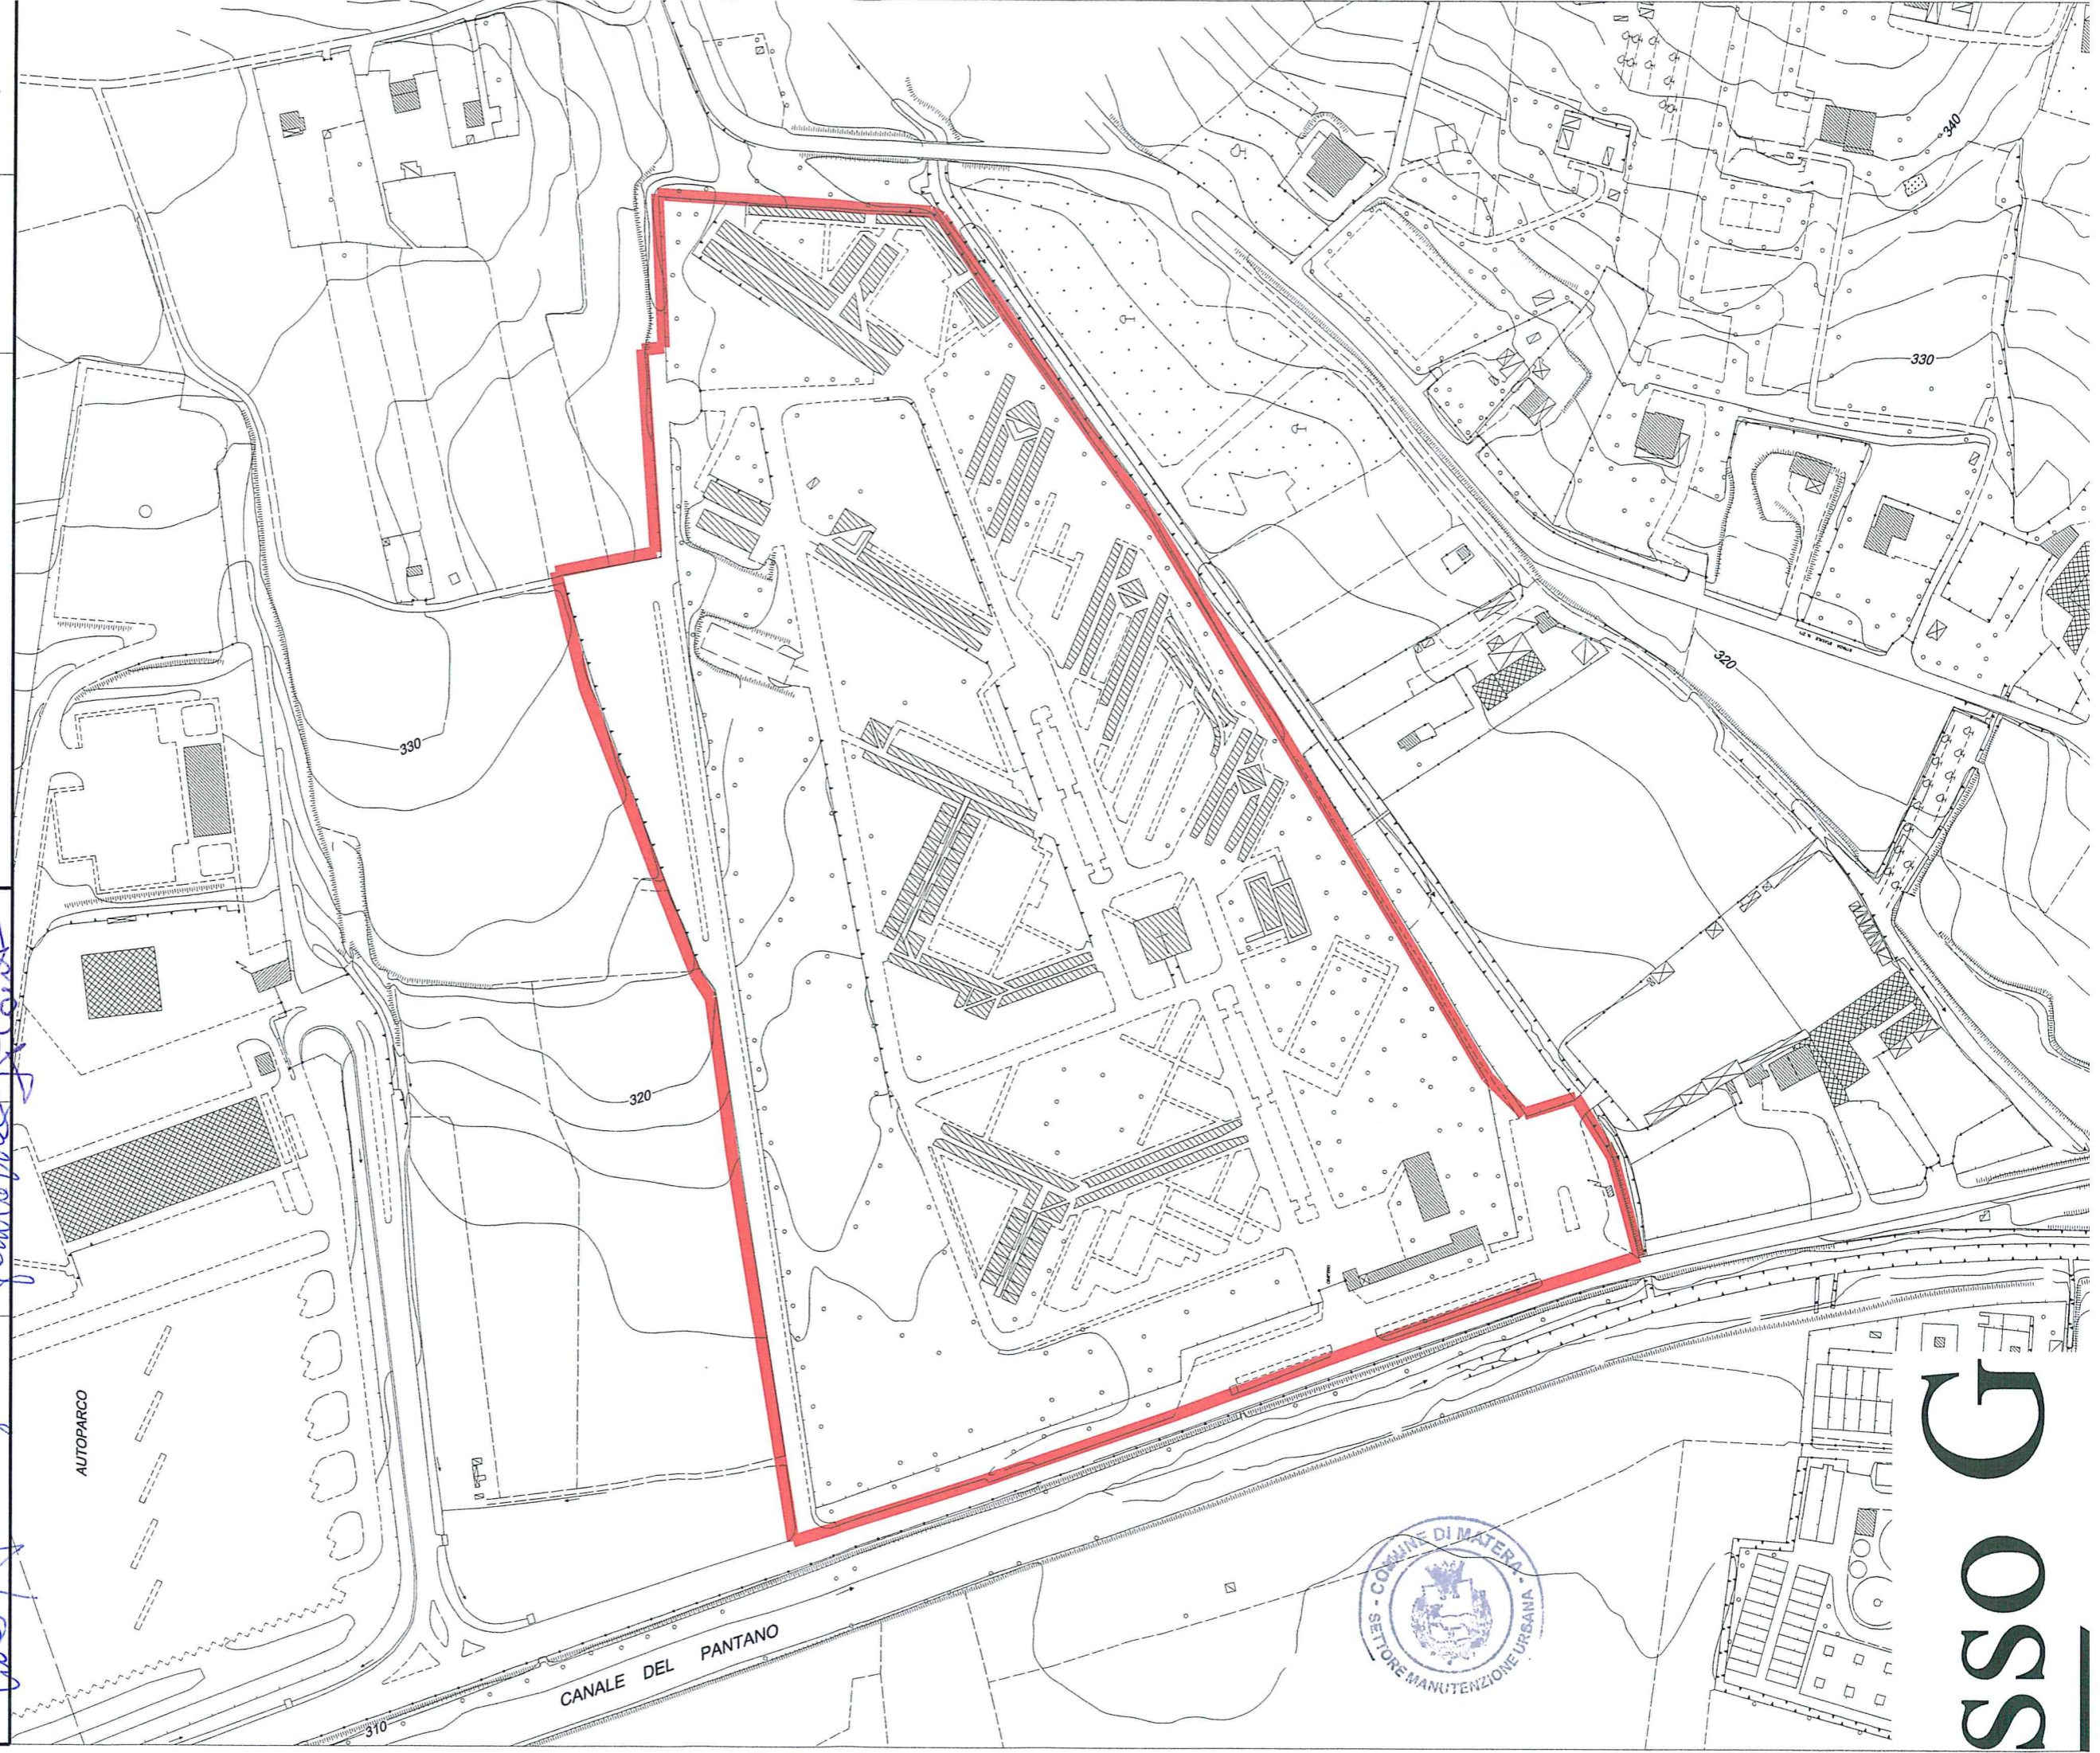

SSO G