PIANTA PIANO TERRA

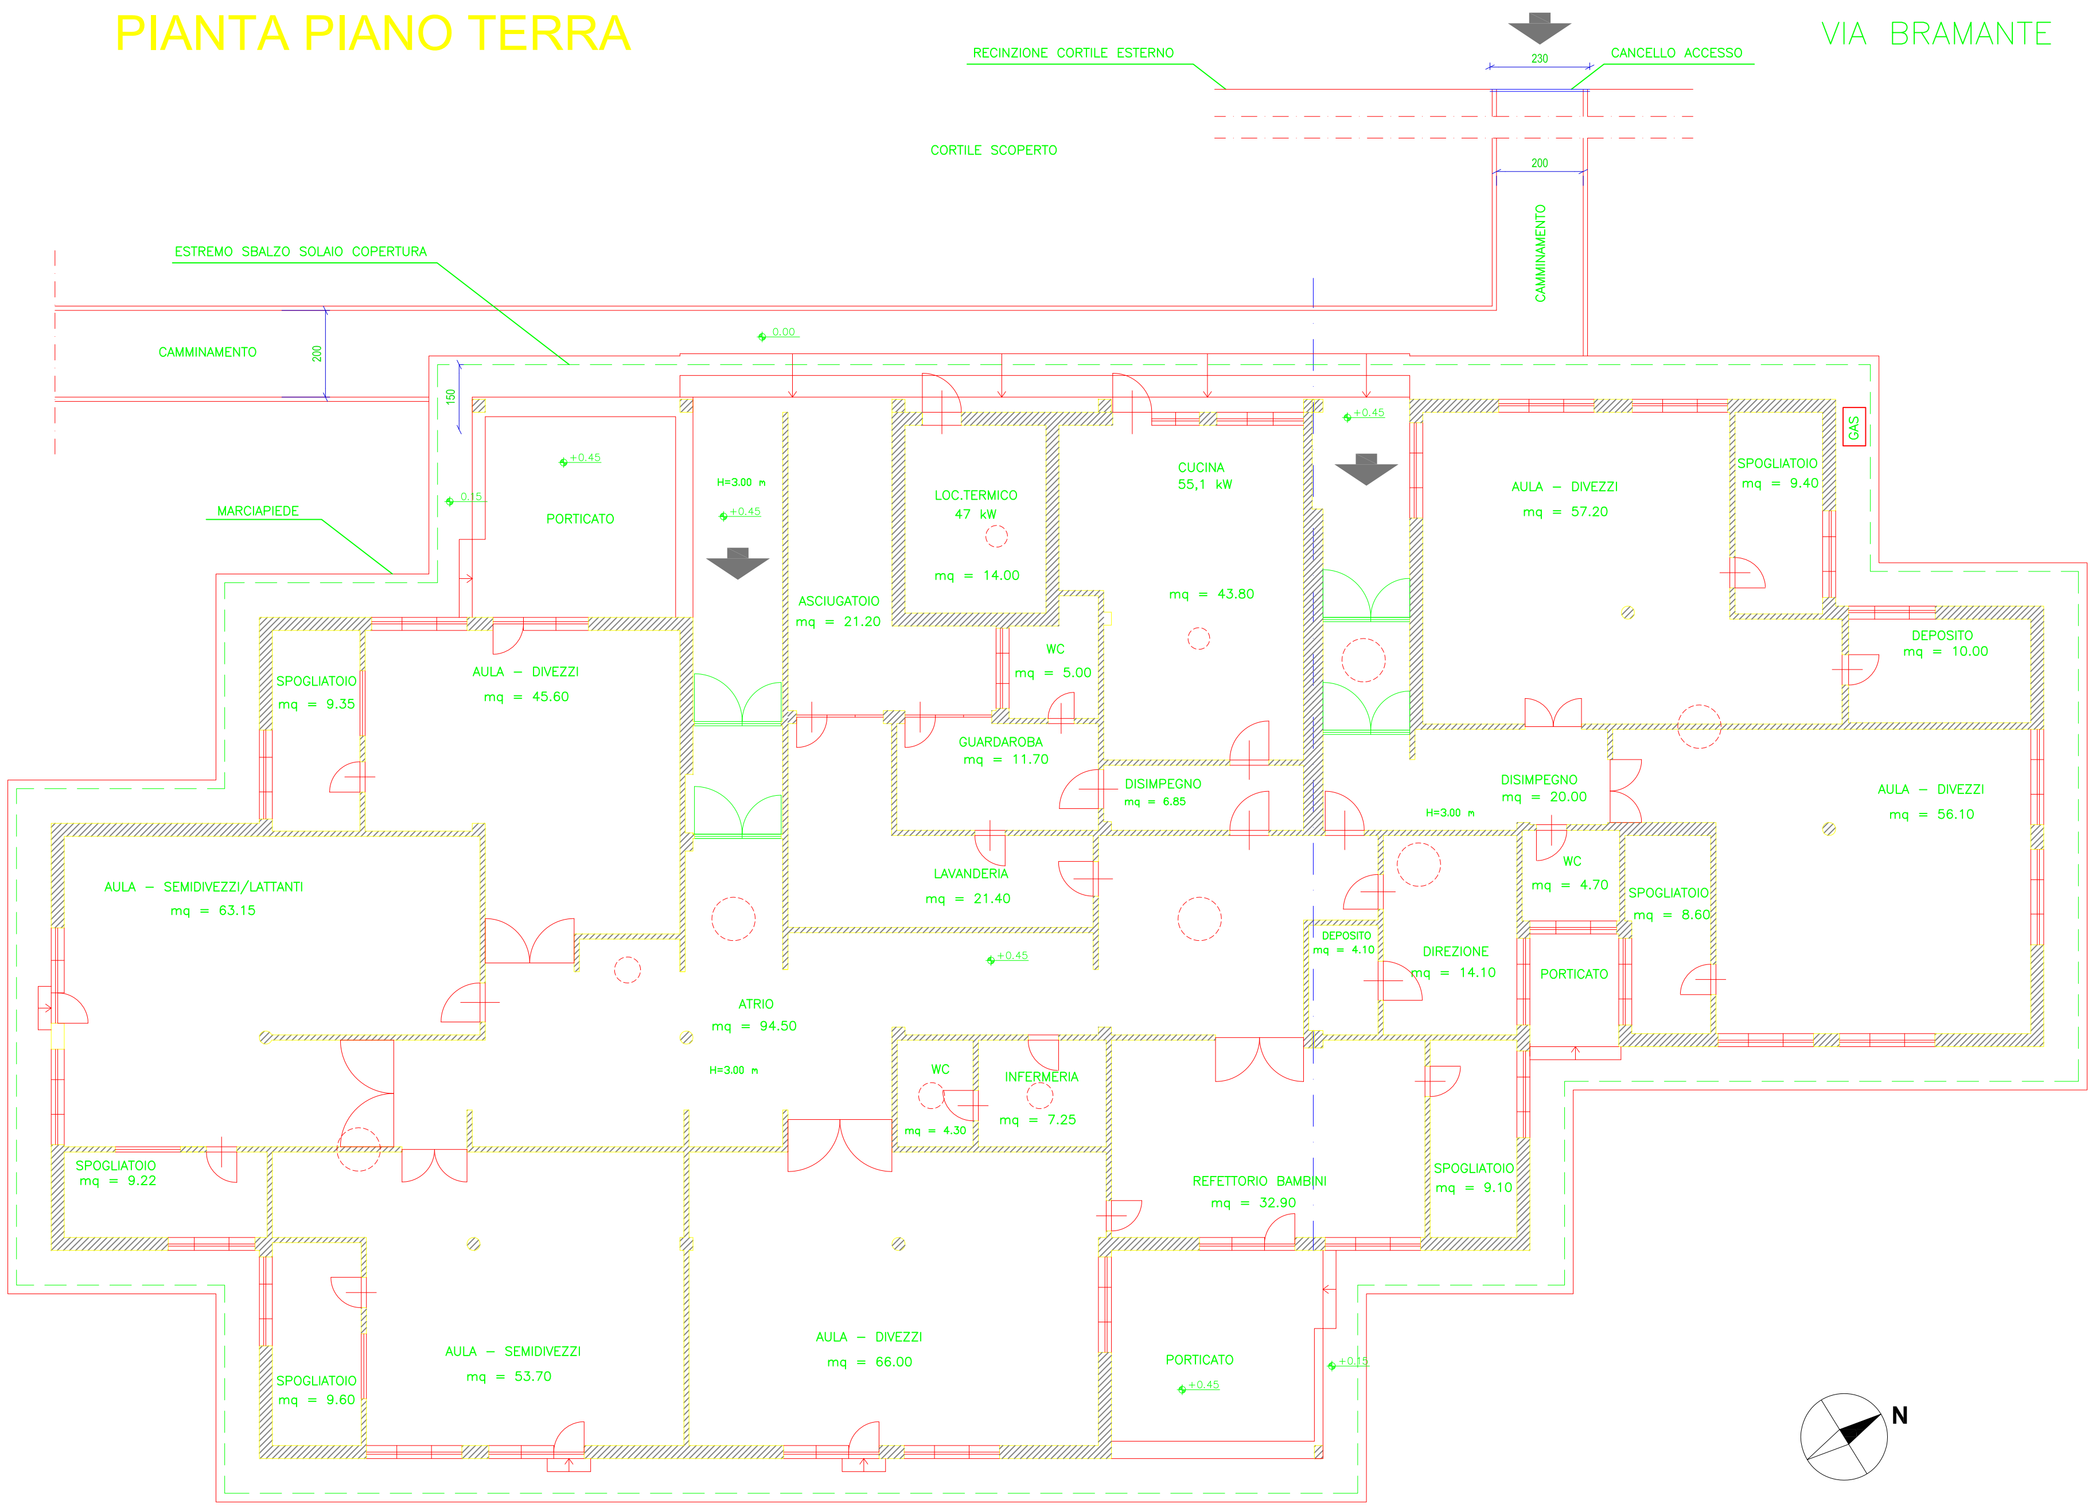

MATERA 2019 CAPITALE EUROPEA DELLA CULTURA

United Nations Educational, Scientific and Cultural Organization

I Sassi e il Parco delle Chiese Rupestri di Matera

COMUNE DI MATERA

Appalto per l'affidamento della gestione del servizio di asili nido nelle sedi comunali.
Lotto n. 1 via Bramante

ALLEGATO	SCALA	DATA	AGGIORNAMENTI	ARCHIVIO	CAD
unico	1 : 100	Dicembre 2017			

PLANIMETRIA GENERALE