



COMUNE DI MATERA




### Piano Particolareggiato Viabilità dell'area della Stazione di Matera Centrale

Aspetto schematico dell'infrastruttura ferroviaria e della viabilità  
Ipotesi 1a


REV.	DATA	NOTE	PROGETTISTA	VERIFICATO	APPROVATO
0	30/09/2014	Prima emissione	Ing. E. PALARZO	Ing. S. CORRELLI	Ing. S. CORRELLI
1	02/08/2014	Prima emissione	Ing. E. PALARZO	Ing. S. CORRELLI	Ing. S. CORRELLI

PROGETTISTA	VERIFICATO	APPROVATO
Ing. E. PALARZO	Ing. S. CORRELLI	Ing. S. CORRELLI

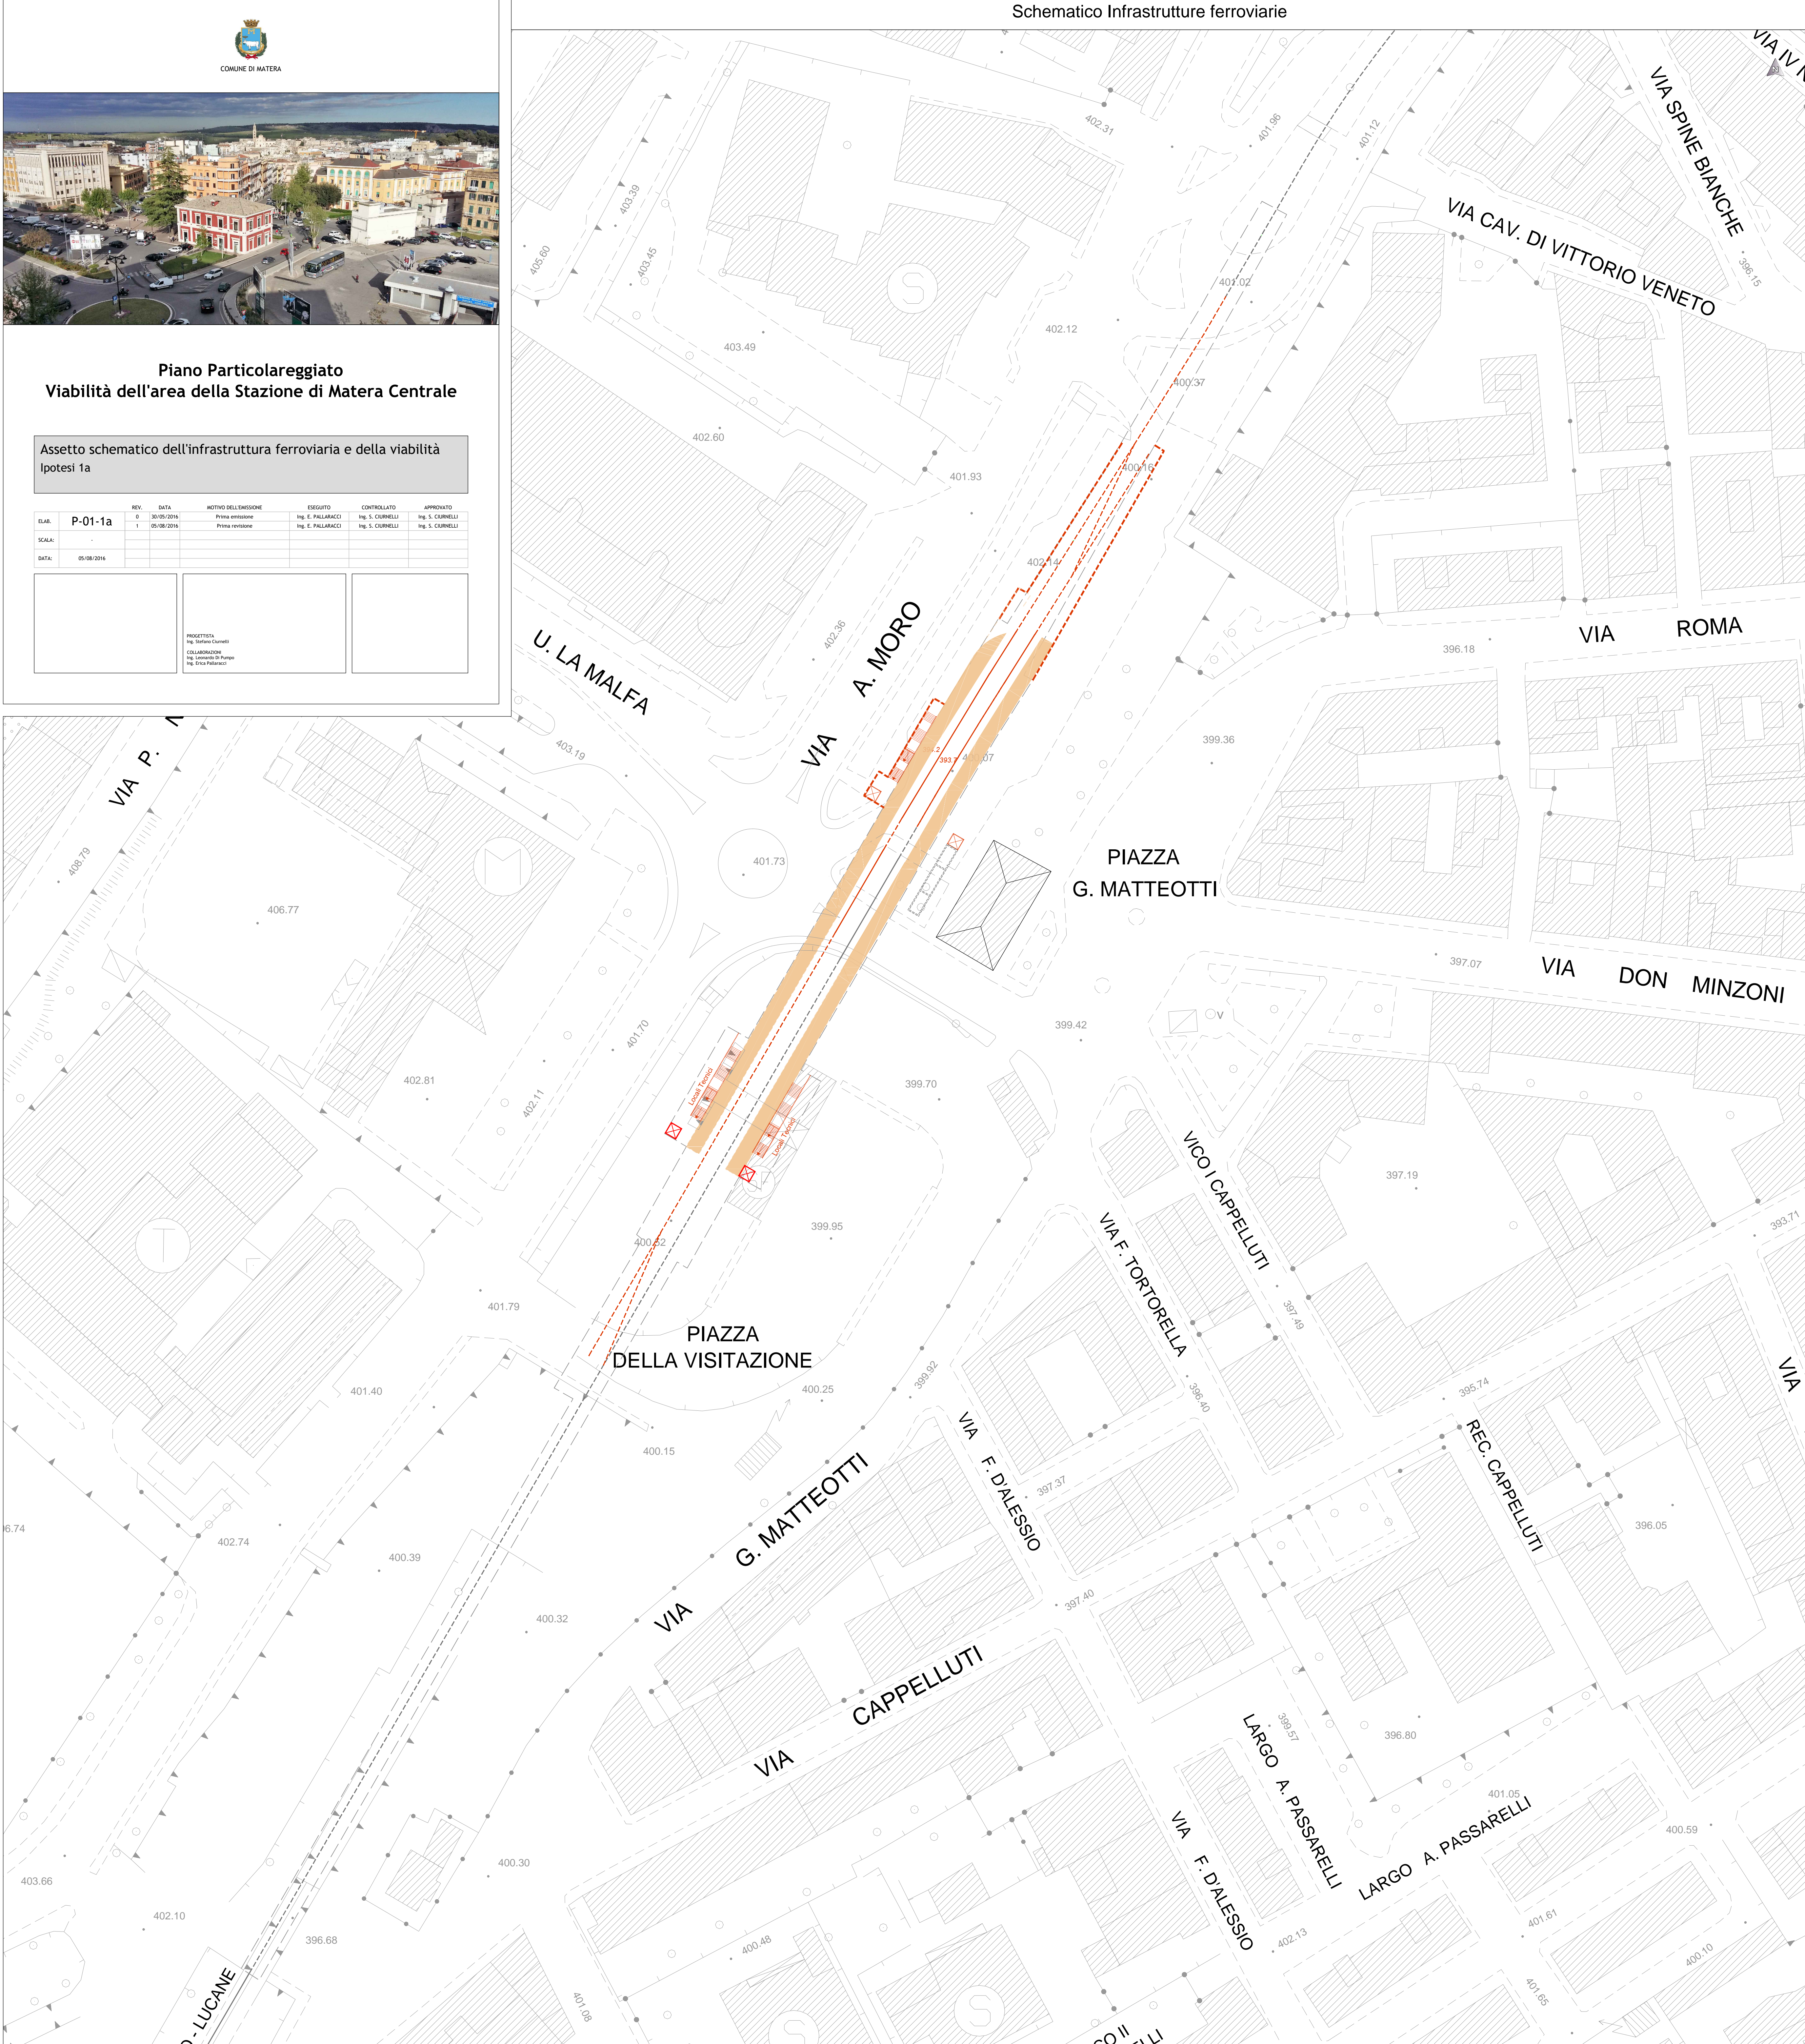

Schematico Infrastrutture stradali

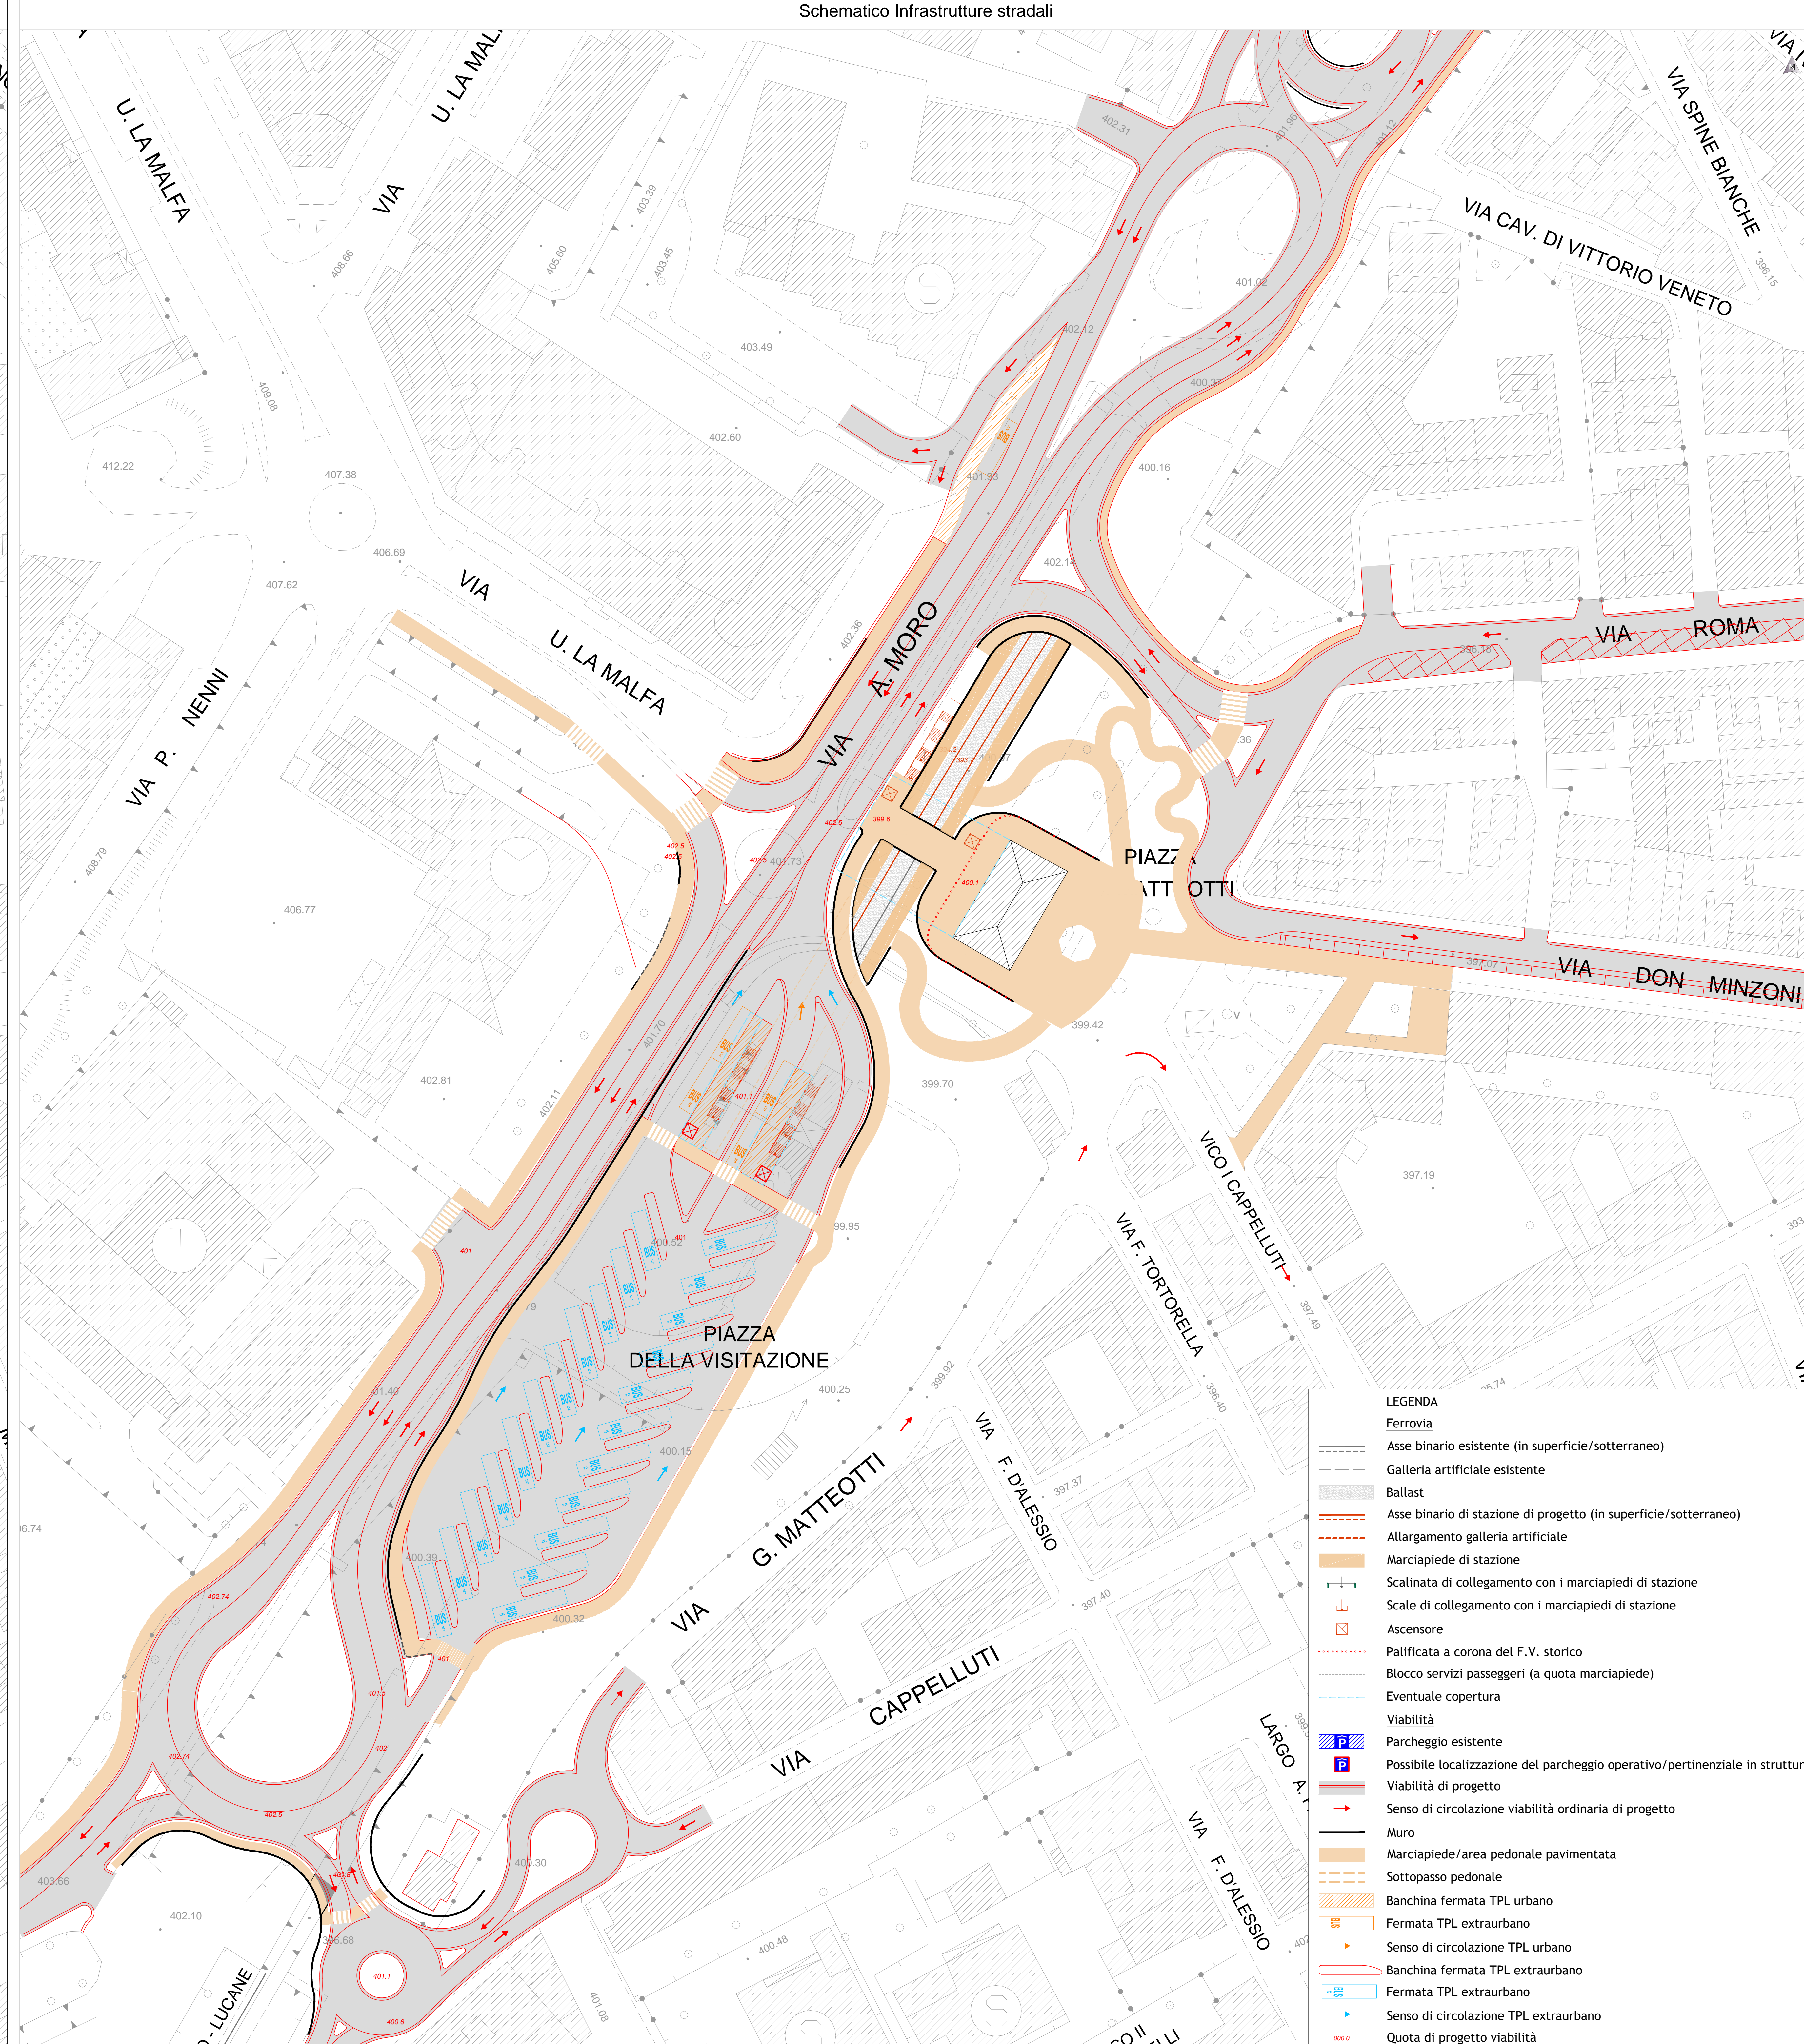

- LEGENDA**
- Ferrovia
  - Asse binario esistente (in superficie/sotterraneo)
  - Galleria artificiale esistente
  - Ballast
  - Asse binario di stazione di progetto (in superficie/sotterraneo)
  - Allargamento galleria artificiale
  - Marciapiede di stazione
  - Scalinata di collegamento con i marciapiedi di stazione
  - Scale di collegamento con i marciapiedi di stazione
  - Ascensore
  - Palificata a corona del F.V. storico
  - Blocco servizi passeggeri (a quota marciapiede)
  - Eventuale copertura
  - Viabilità
  - Parcheggio esistente
  - Possibile localizzazione del parcheggio operativo/pertinenziale in struttura
  - Viabilità di progetto
  - Senso di circolazione viabilità ordinaria di progetto
  - Muro
  - Marciapiede/area pedonale pavimentata
  - Sottopasso pedonale
  - Banchina fermata TPL urbano
  - Fermata TPL extraurbano
  - Senso di circolazione TPL urbano
  - Banchina fermata TPL extraurbano
  - Fermata TPL extraurbano
  - Senso di circolazione TPL extraurbano
  - Quota di progetto viabilità