




Piano Particolareggiato
Viabilità dell'area della Stazione di Matera Centrale

Aspetto schematico dell'infrastruttura ferroviaria e della viabilità
Ipotesi 1b

REV.	DATA	NOTE DELL'ESASIONE	ESITATO	CONTROLLATO	APPROVATO
01	03/09/2014	Prima emissione	Ing. E. PALARAZZO	Ing. S. CORRELLI	Ing. S. CORRELLI
02	03/09/2014	Prima emissione	Ing. E. PALARAZZO	Ing. S. CORRELLI	Ing. S. CORRELLI

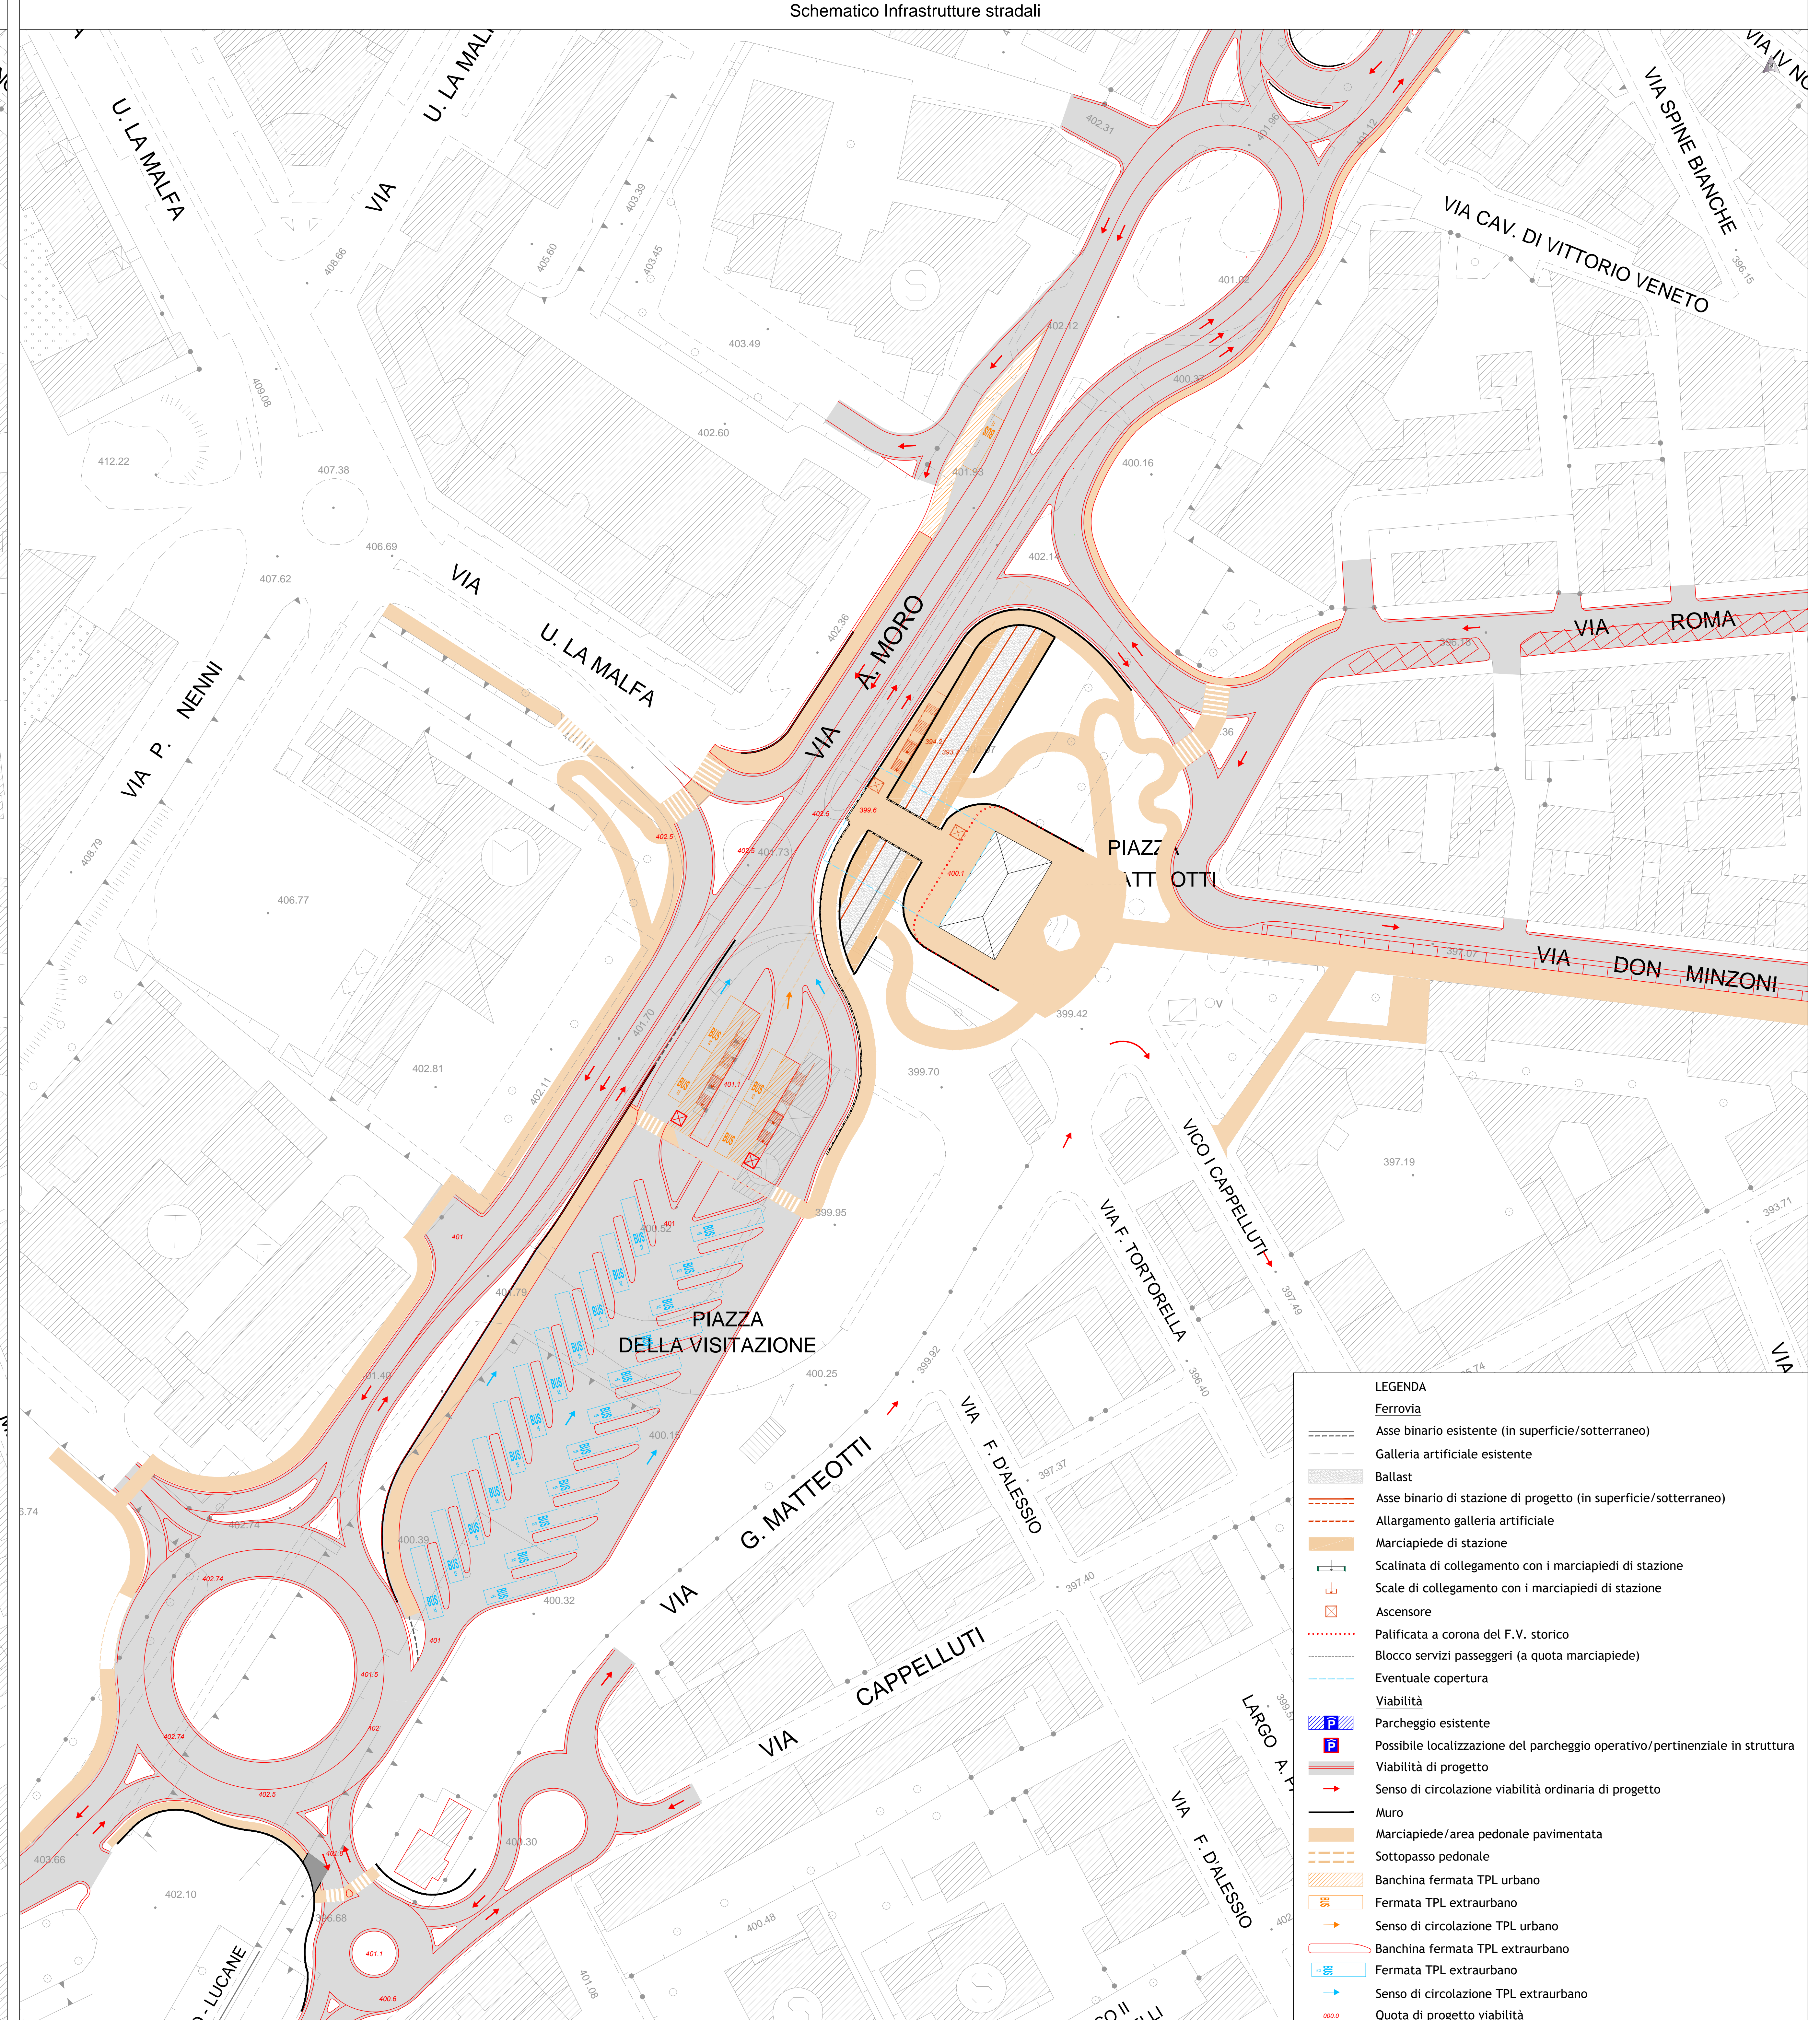

- LEGENDA**
- Ferrovia
 - Asse binario esistente (in superficie/sotterraneo)
 - Galleria artificiale esistente
 - Ballast
 - Asse binario di stazione di progetto (in superficie/sotterraneo)
 - Allargamento galleria artificiale
 - Marciapiede di stazione
 - Scalinata di collegamento con i marciapiedi di stazione
 - Scale di collegamento con i marciapiedi di stazione
 - Ascensore
 - Palificata a corona del F.V. storico
 - Blocco servizi passeggeri (a quota marciapiede)
 - Eventuale copertura
 - Viabilità
 - Parcheggio esistente
 - Possibile localizzazione del parcheggio operativo/pertinenziale in struttura
 - Viabilità di progetto
 - Senso di circolazione viabilità ordinaria di progetto
 - Muro
 - Marciapiede/area pedonale pavimentata
 - Sottopasso pedonale
 - Banchina fermata TPL urbano
 - Fermata TPL extraurbano
 - Senso di circolazione TPL urbano
 - Banchina fermata TPL extraurbano
 - Fermata TPL extraurbano
 - Senso di circolazione TPL extraurbano
 - Quota di progetto viabilità