


Pianta dettaglio scala 1:50



Sezione A-A' scala 1:20

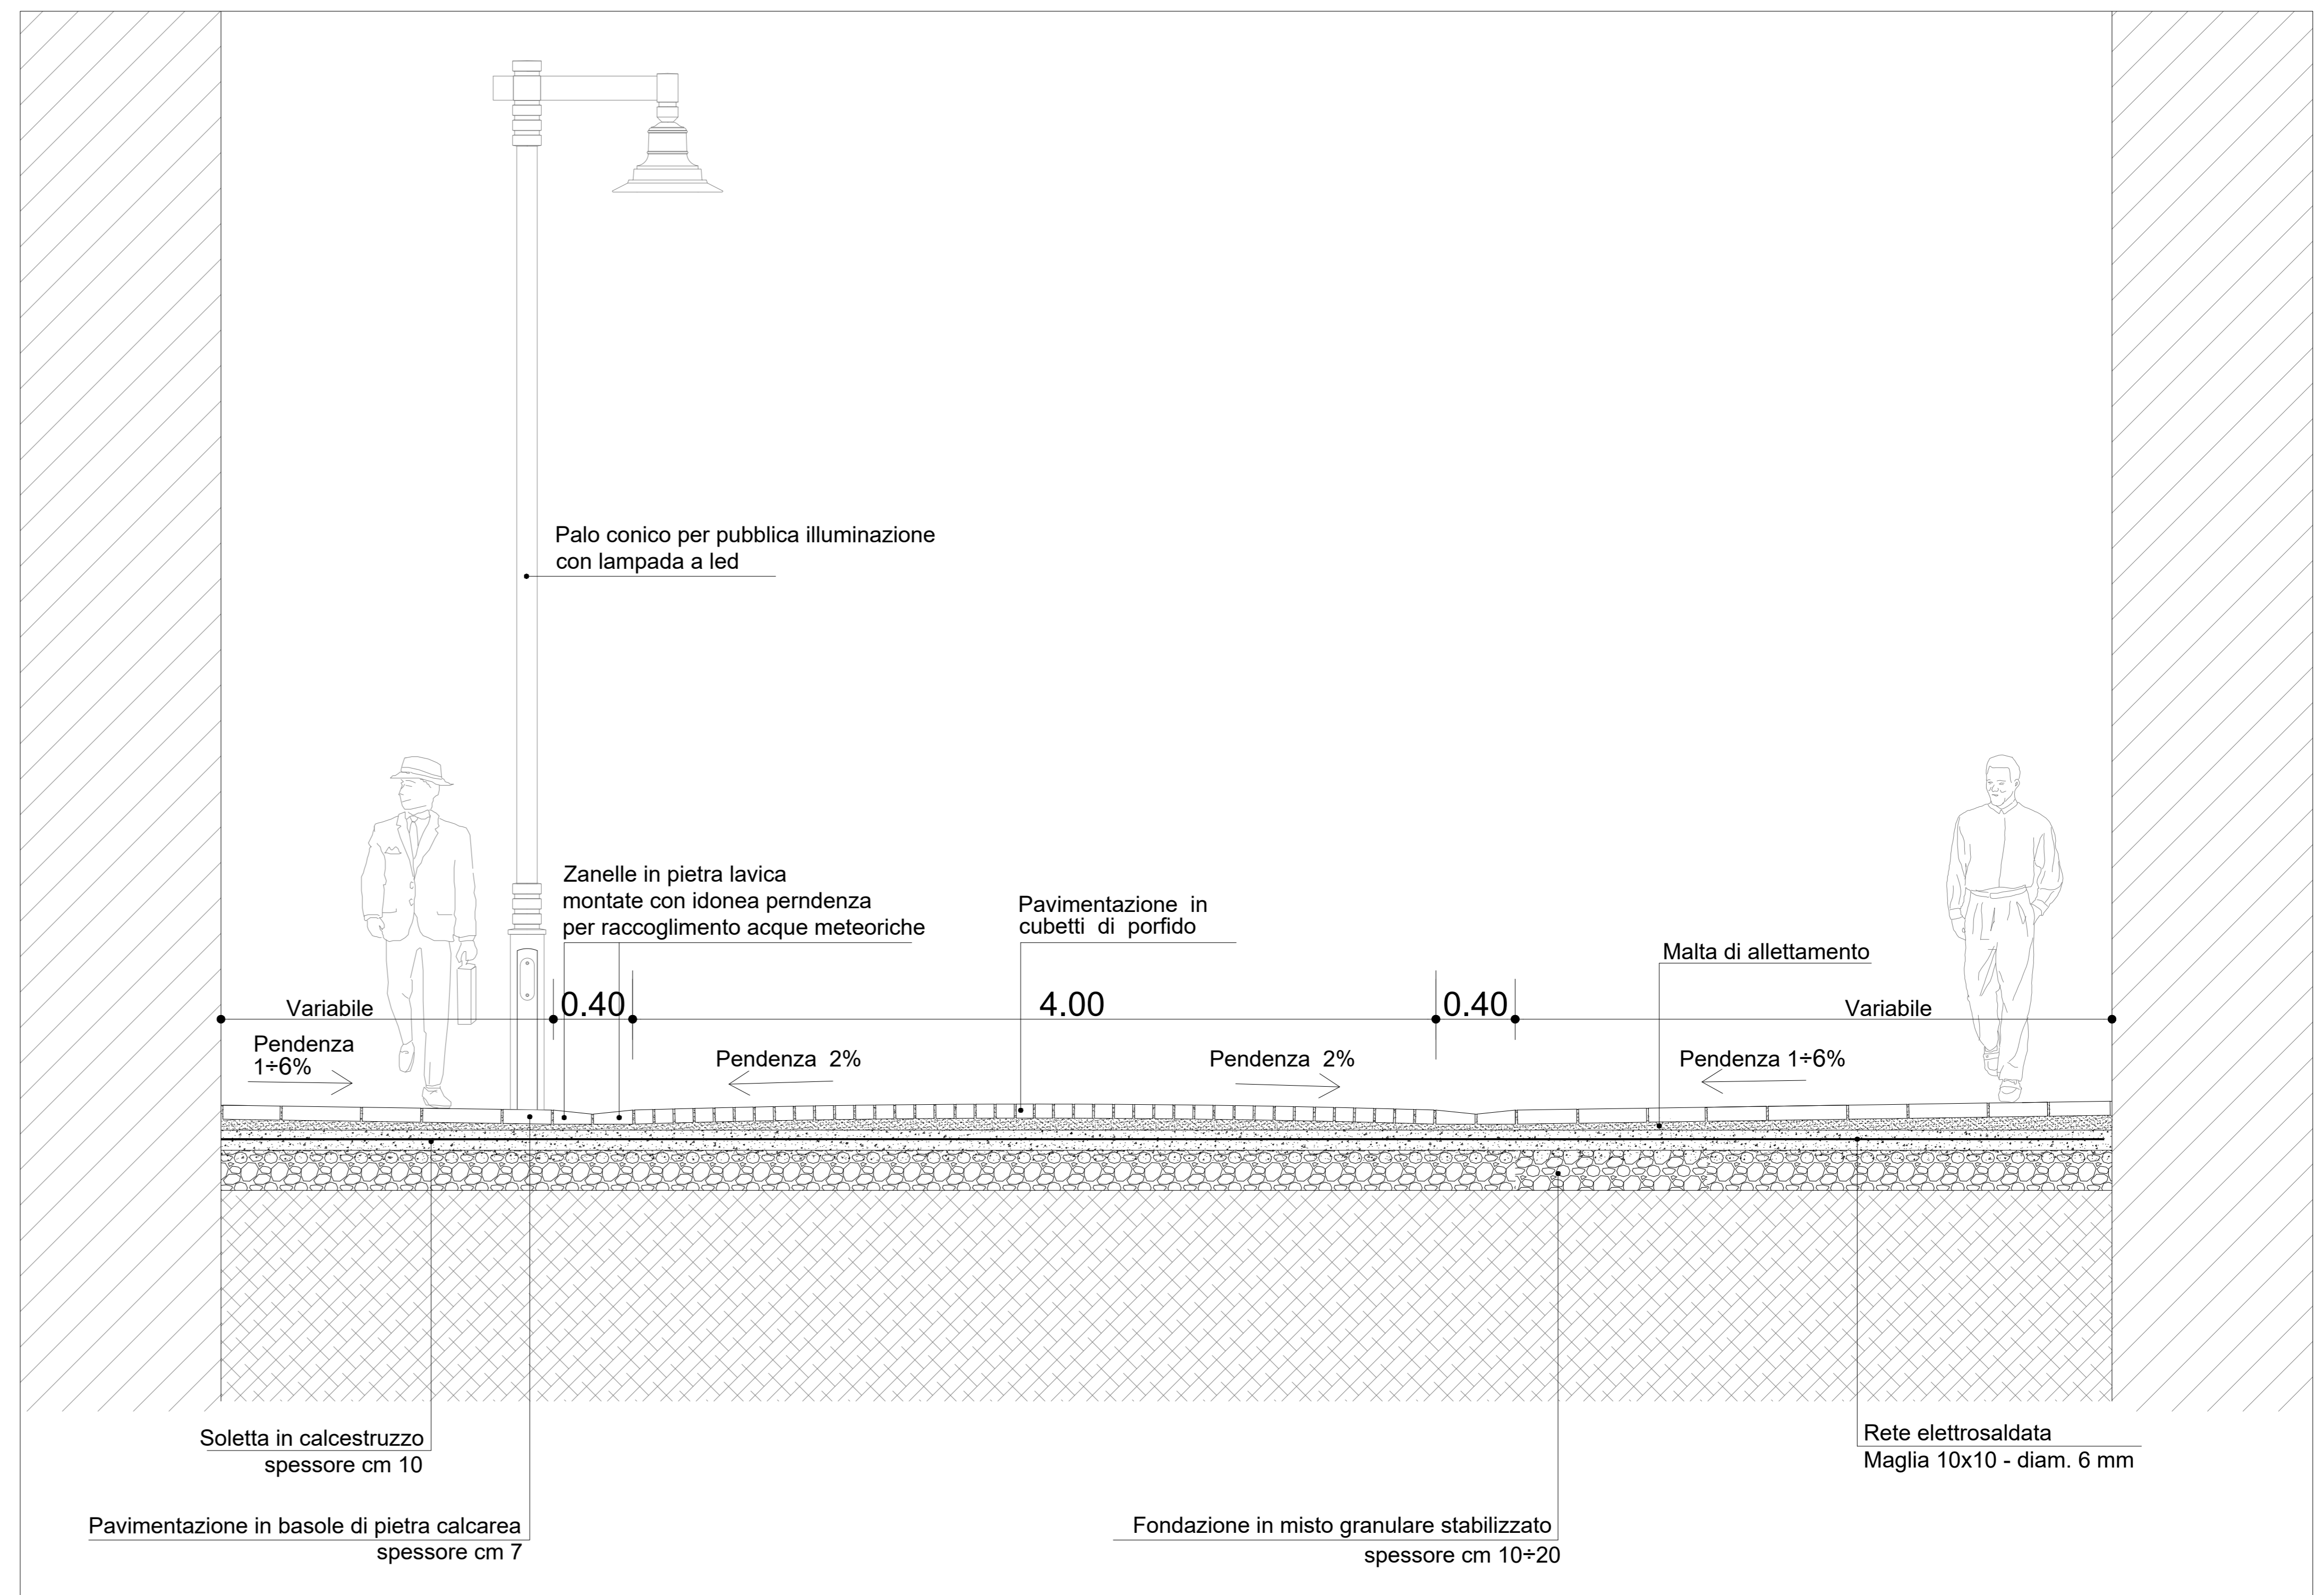

COMUNE DI MATERA
SETTORE UNITA' DI MISSIONE MATERA 2019

PO FESR BASILICATA 2014 - 2020 - ITI MATERA - DGR 1135 24/11/2017


RIQUALIFICAZIONE DELL'ASSE DI COLLEGAMENTO PIAZZA DELLA VISITAZIONE - PIAZZA VITTORIO VENETO E AREE ADIACENTI
PROGETTO ESECUTIVO
PRIMO STRALCIO FUNZIONALE

PROGETTISTA:	Arch. Giuseppe GANDI				
COLLABORATORI:	Geom. Lorenzo NANNA Geom. Franco BELLO Geom. Lucio STIGLIANI				
R.U.P.:	Arch. Nunzio PAOLICELLI				
VISTO:	Ing. Marco TATARANNO Dirigente Unità di Missione Matera 2019				
TAVOLA	SCALA	DATA	AGGIORNAMENTI	ARCHIVIO	DISEGNATORE
5	1:20 - 1:50	Dicembre 2018	Rev. 01		

PROGETTO

SEZIONE TIPO STRADALE VIA ASCANIO PERSIO

LEGENDA	
	Realizzazione di nuova di strada in conglomerato bituminoso e sottofondo in misto granulare stabilizzato
	Realizzazione di tappetino di usura in conglomerato bituminoso, previa fresatura del manto stradale esistente.
	Realizzazione di pavimentazione in basole di pietra calcarea di colore chiaro
	Realizzazione di pavimentazione in basole di pietra lavica di colore scuro
	Sostituzione di pavimentazione per marciapiedi e riposizionamento dei cordoli
	Formazione di terreno erboso di aiuole
	Realizzazione di panche in calcestruzzo
	Piantumazione di alberi di specie autoctone
	Realizzazione di attraversamenti pedonali a raso eseguiti con cubetti in porfido con realizzazione di zebraure orizzontali
	Realizzazione di zebraure orizzontali per attraversamenti pedonali
	Nuove caditoie
	Installazione di pali di pubblica illuminazione
	Installazione di dissuasori in metallo brunito
	Realizzazione rampe in conglomerato bituminoso
	Corsia parcheggio auto
	Corsia parcheggio biciclette

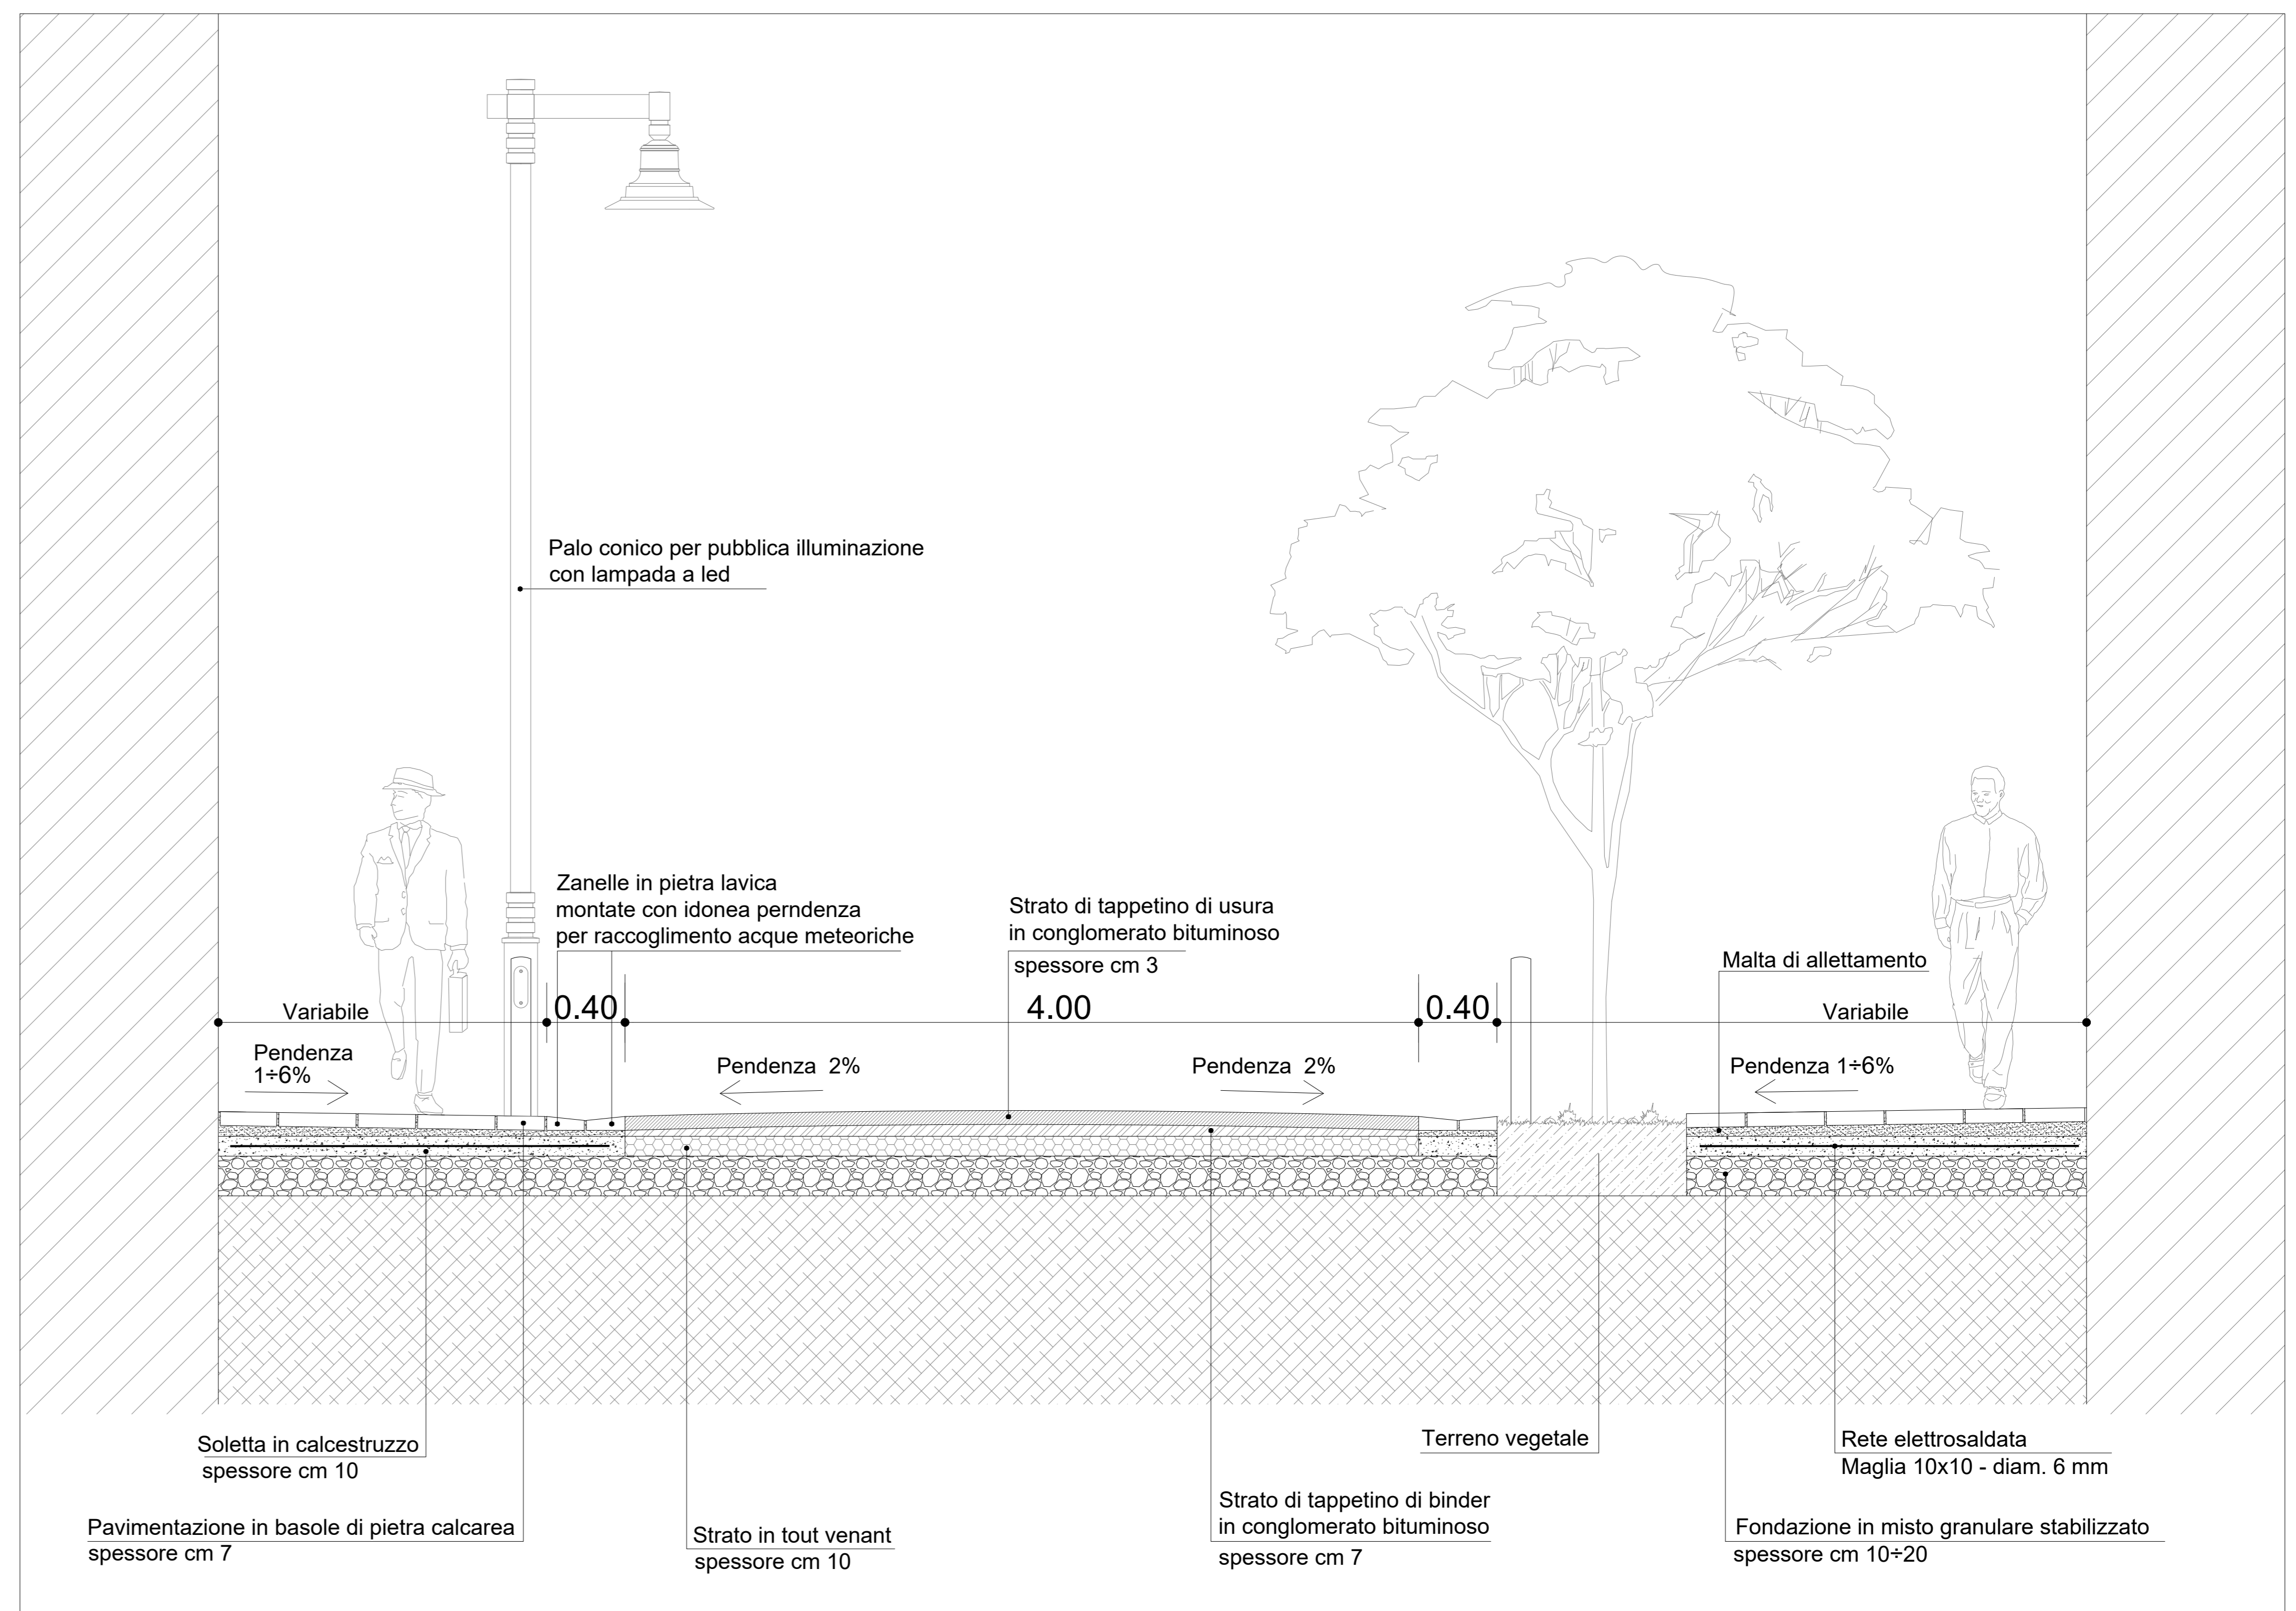

Sezione B-B' scala 1:20