



INQUADRAMENTO SATELLITARE (2012)



PROSPETTO SU VIA GRAMSCI (RENDERING)




COMUNE DI MATERA

Appalto per l'affidamento della gestione del servizio di asili nido nelle sedi comunali. Lotto n. 2 via Gramsci

ALLEGATO	SCALA	DATA	AGGIORNAMENTI	ARCHIVIO	CAD
unico	1 : 100	Dicembre 2017			
PLANIMETRIA GENERALE					


PIANTA PIANO TERRA

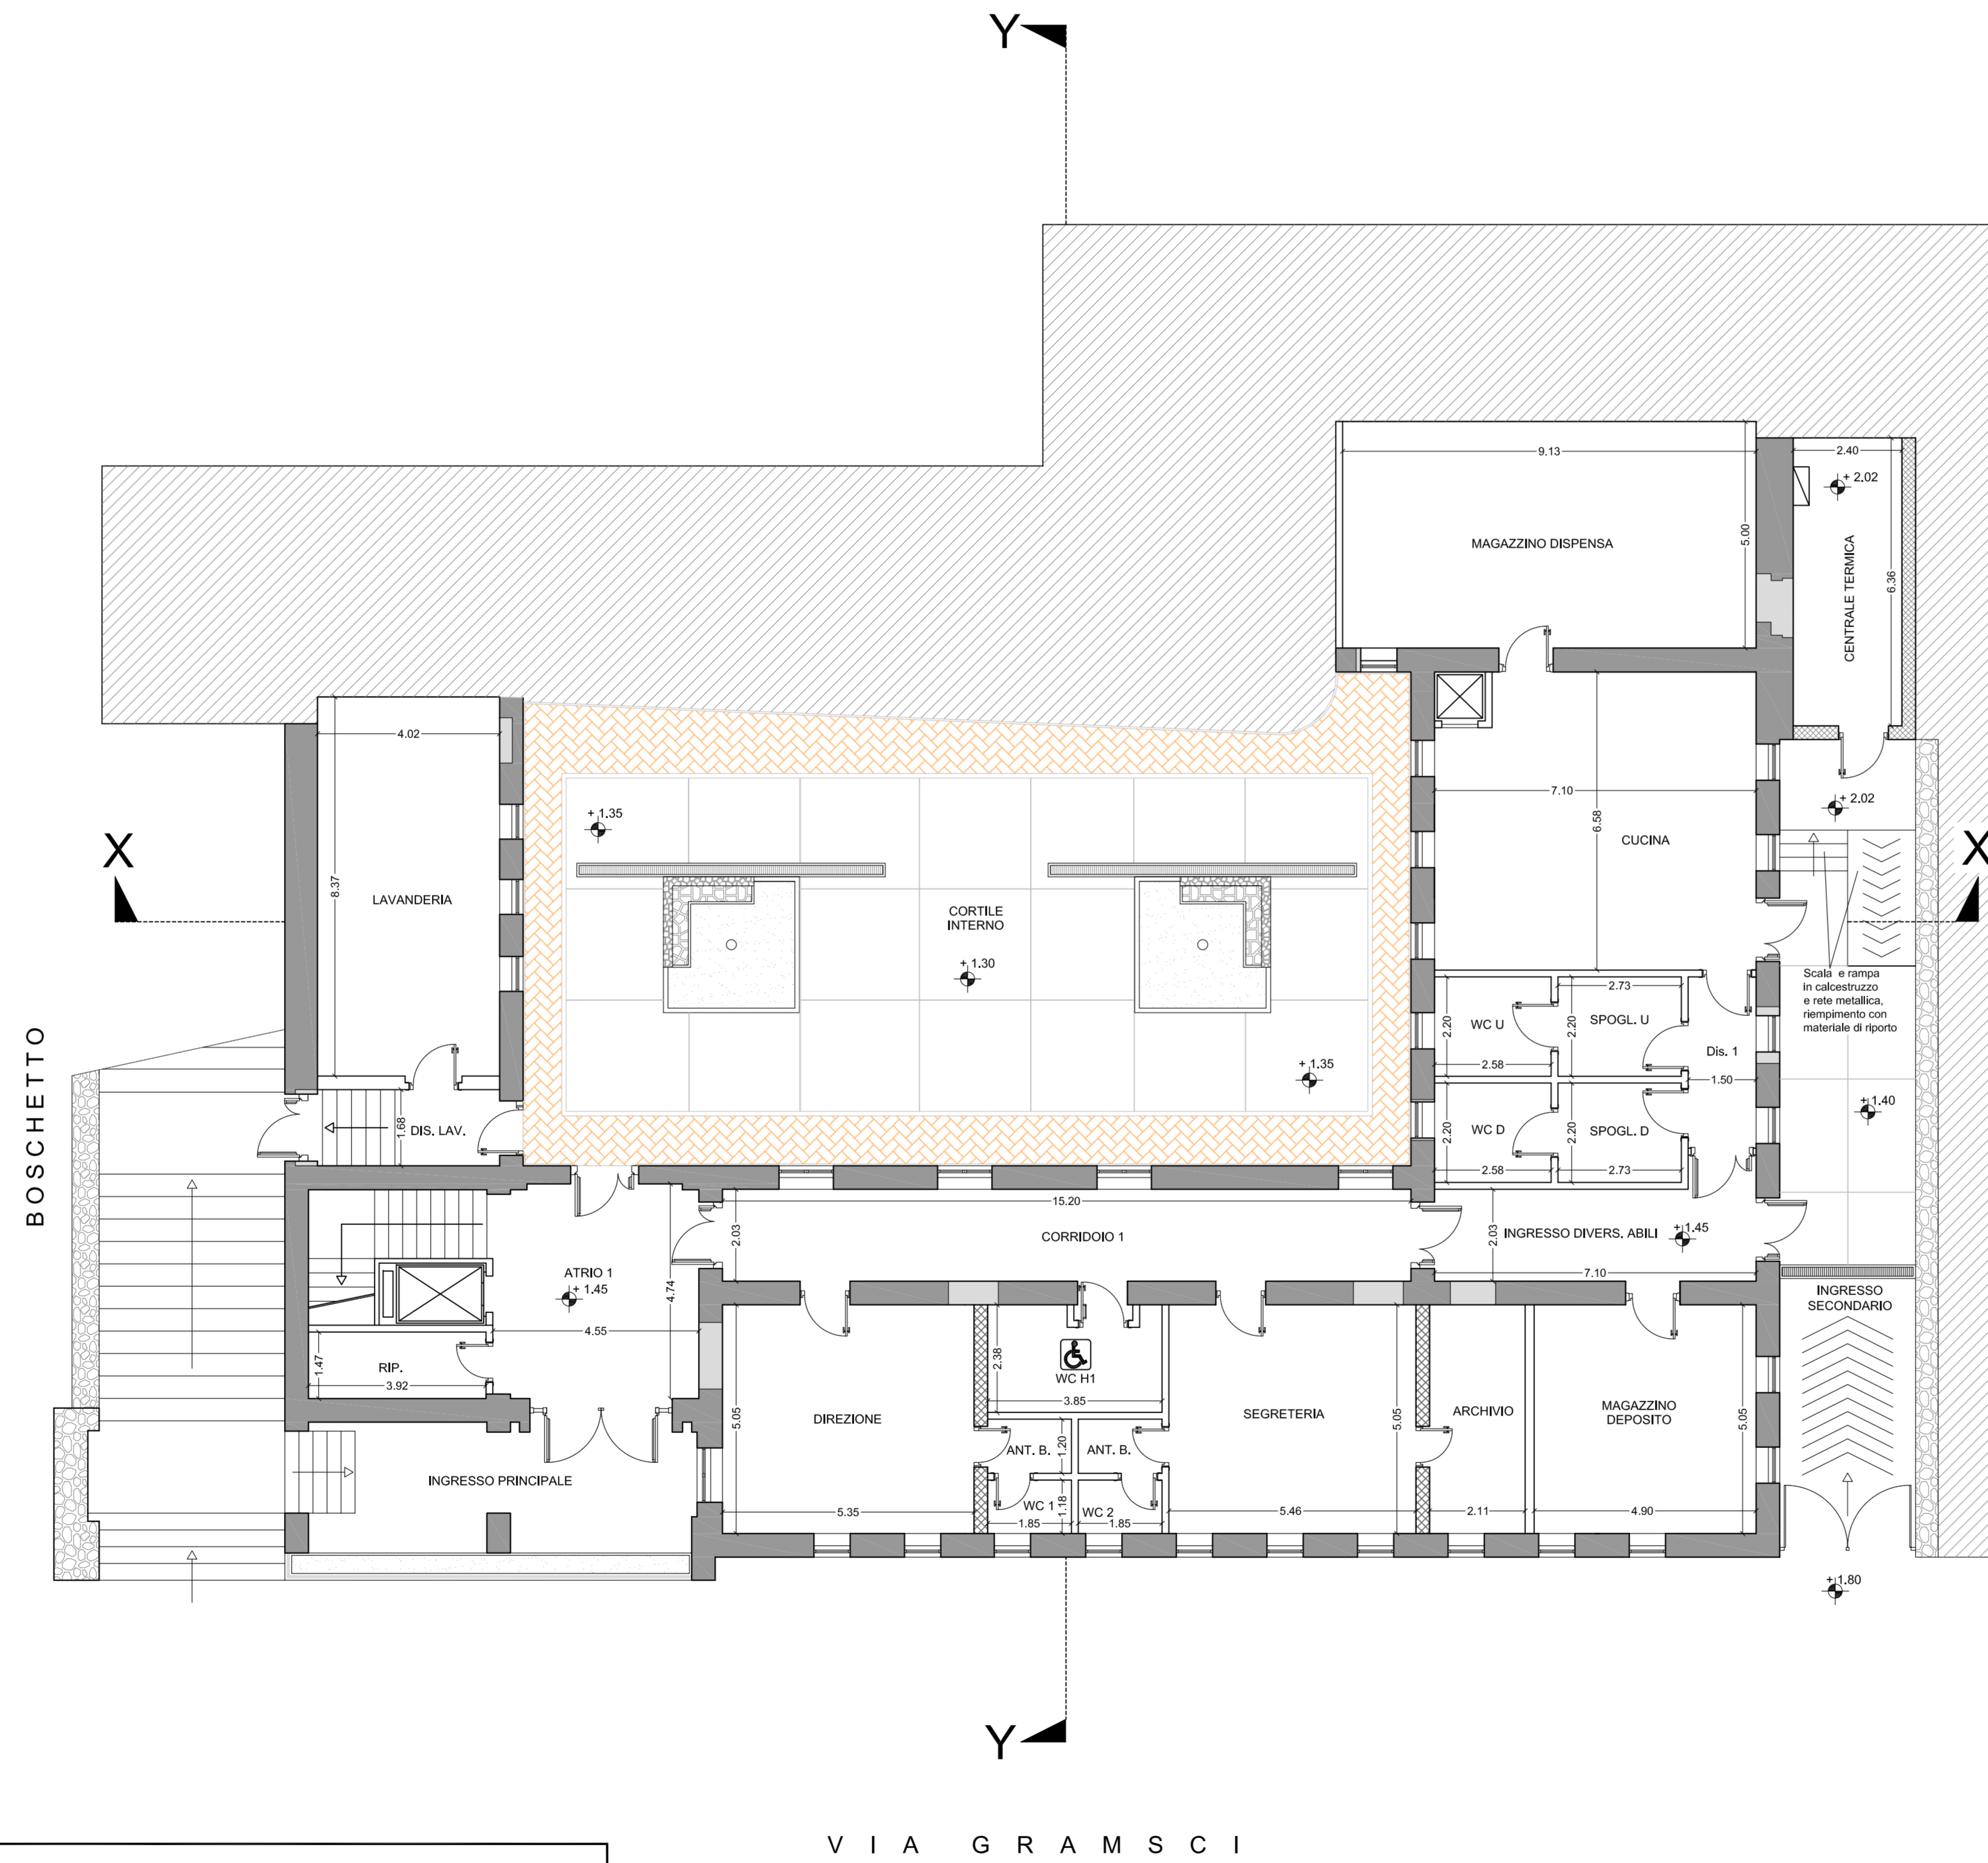

Legenda

- Muratura Esistente
- Chiusura vano
- Parete c.a.

PIANTA PIANO PRIMO

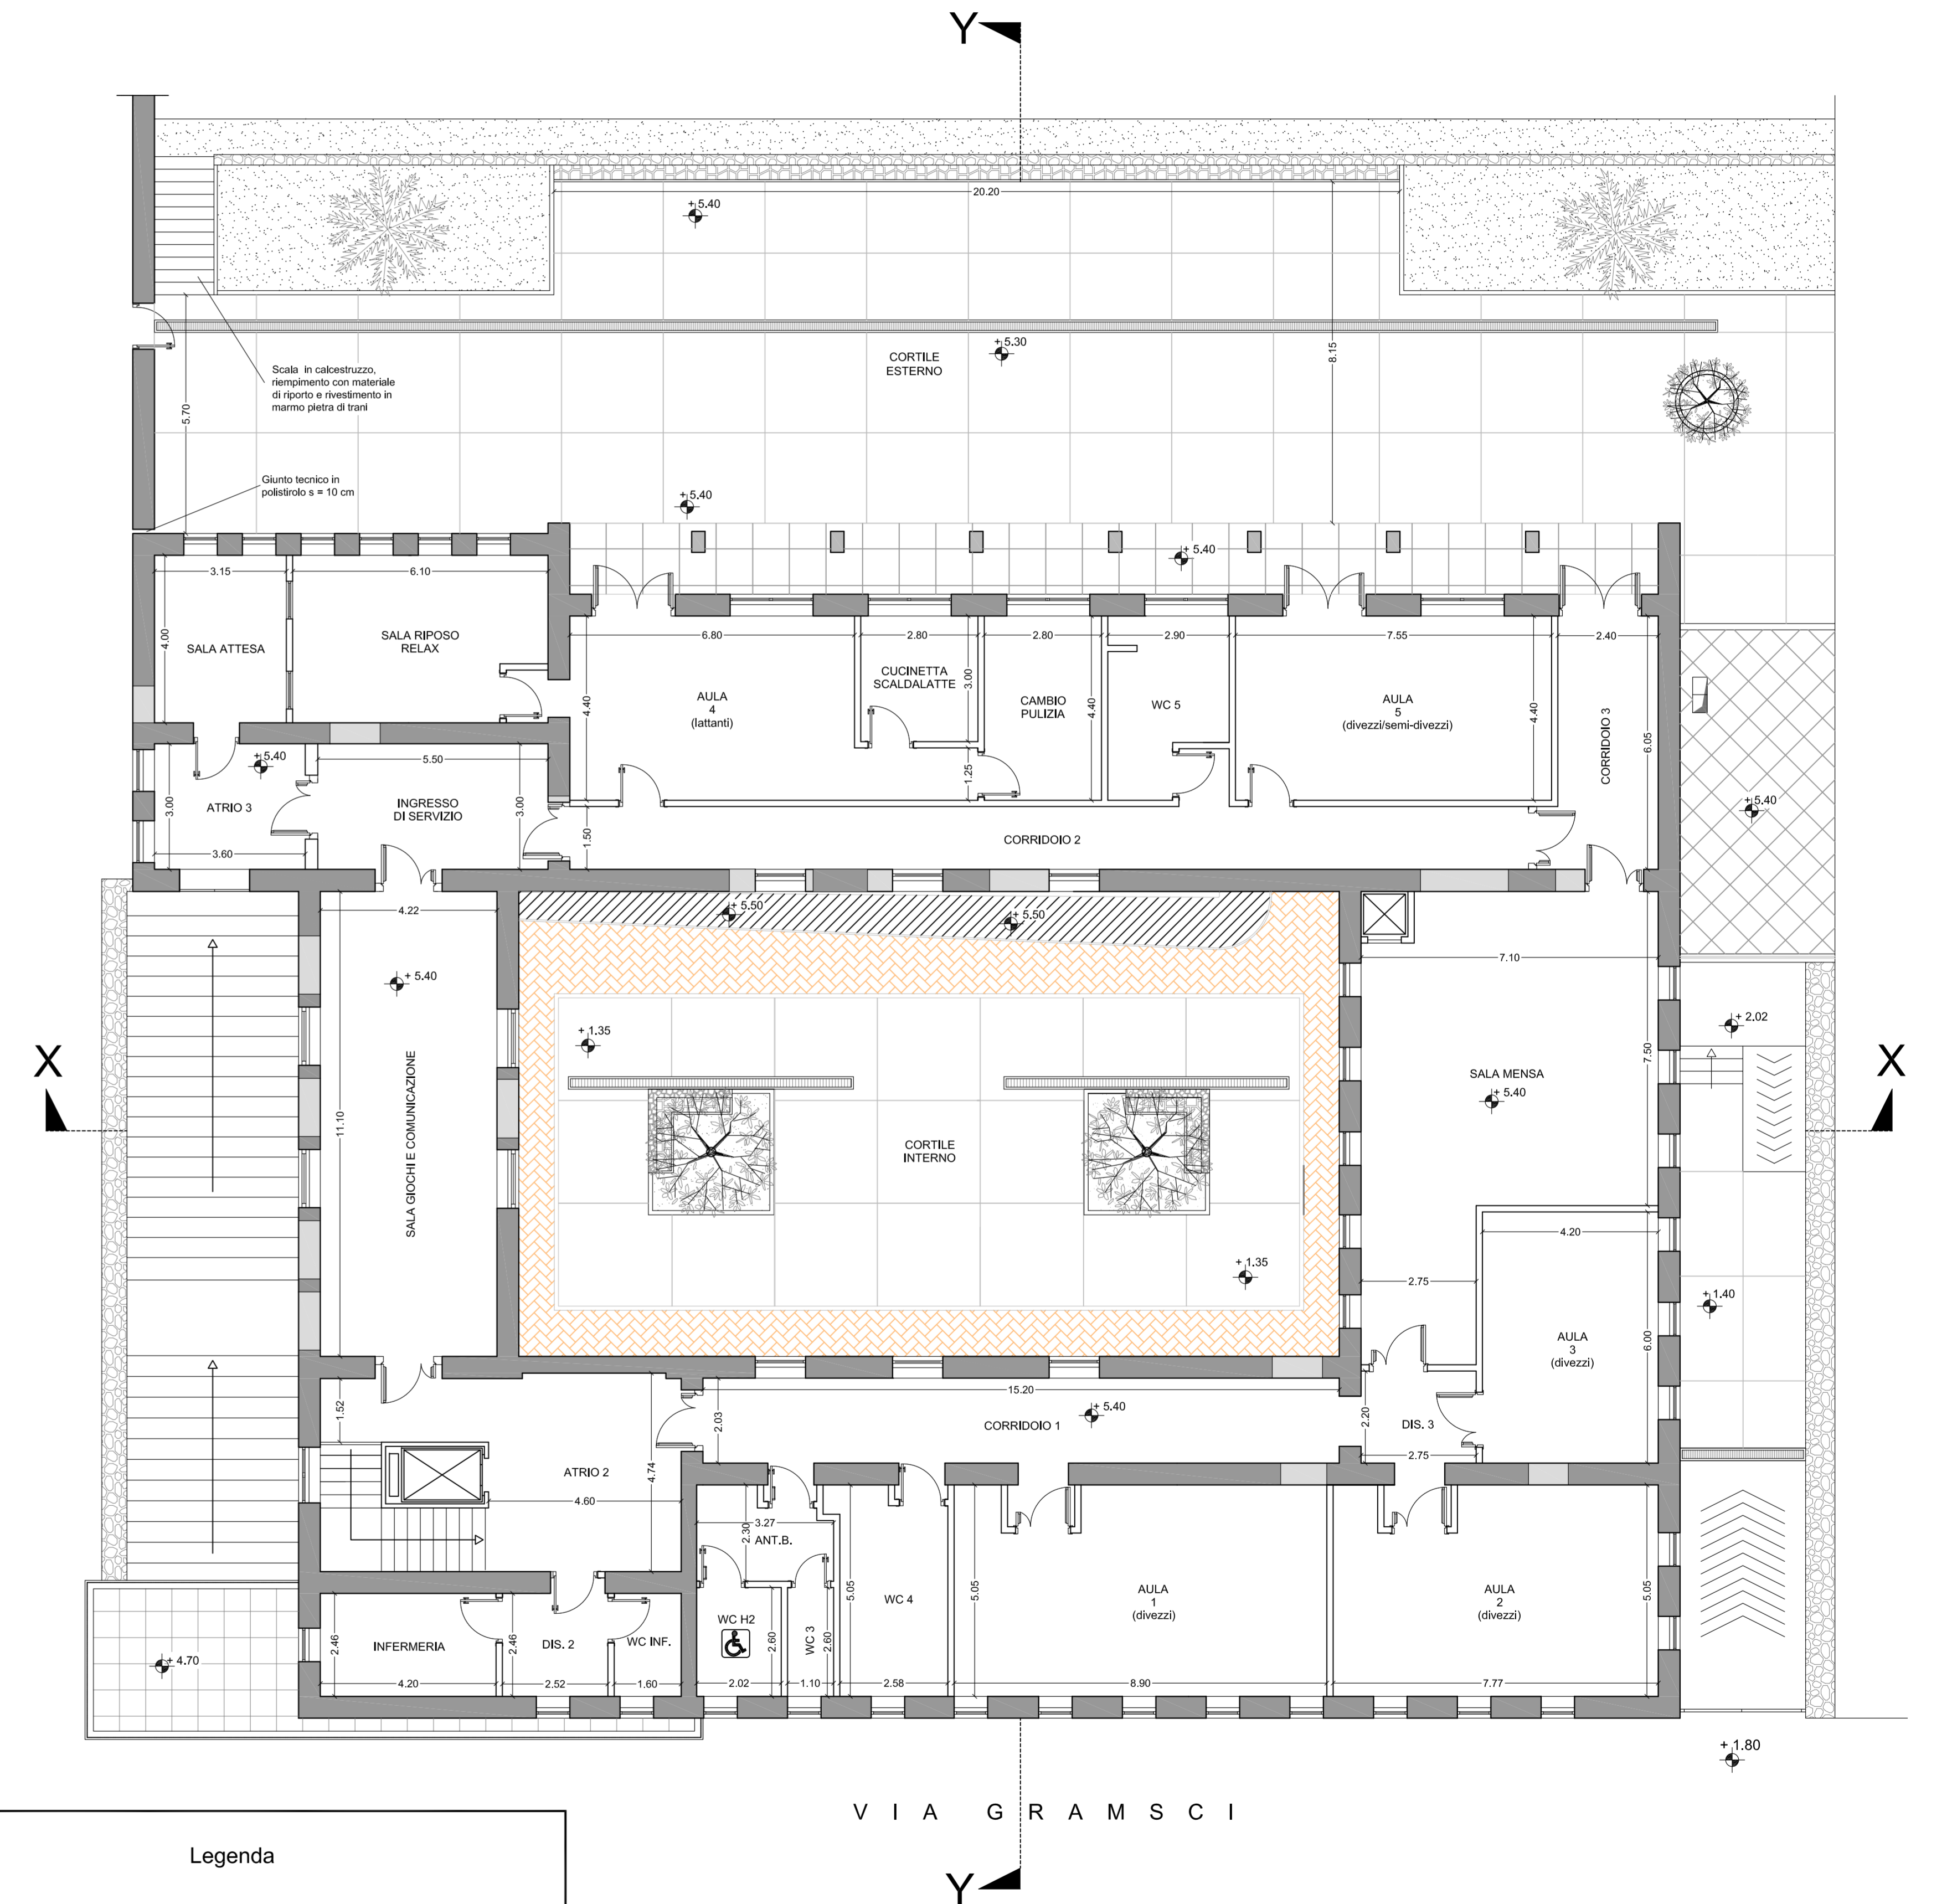

Legenda

- Muratura Esistente
- Chiusura vano
- Parete c.a.